


Koncept urbanističkog rješenja univerzitetskog kampusa proistekao je iz želje za aktiviranjem najfrekventnijih puteva kroz kampus sadržajima koji bi bili podjednako dostupni svima, kako studentima koji su najčešći posjetiocima kampusa, tako i svim ostalim posjetiocima koji su tu u prolazu ili s ciljem da se zadrže i rekreiraju se. Izgradene urbane strukture postavljene su na raskršću glavnih linija kretanja, uklopljene uz velike zelene površine koje se nalaze u kampusu i na podjednakoj udaljenosti od svih okolnih fakultetskih jedinica.

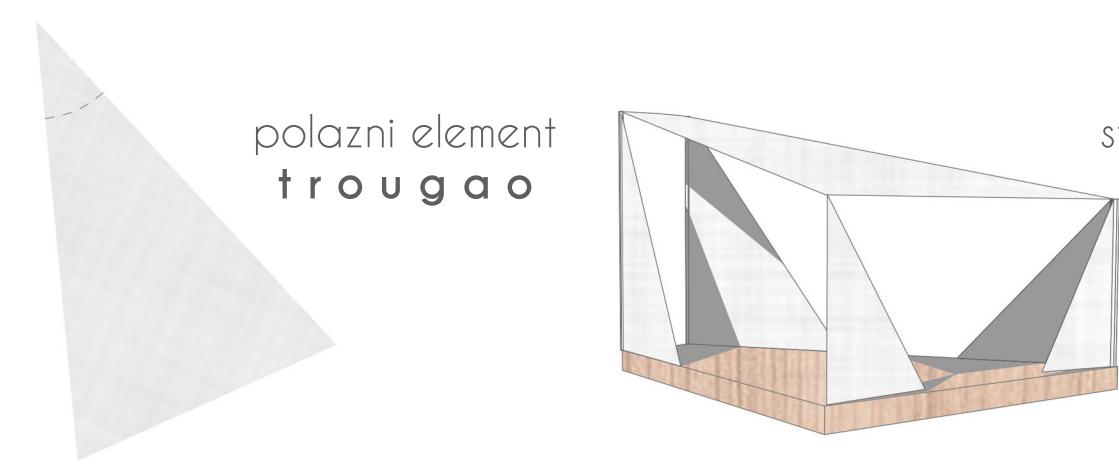


različiti načini kombinovanja i kreiranja kompaktne cjeline sastavljene iz više pojedinačnih mikroambijenata (polaskom od trougla)

Za polazni element uzet je **trougao** koji simbolizuje stabilnost, čvrstoću, snagu i koji može da ukaže na određeni pravac u zavisnosti od toga kako je postavljen i gdje se njegova baza nalazi. Upravo na taj način, pomoću trouglastih struktura, postignuto je


#### **strukturno kreiranje ambijenata,**

koji se nalaze unutar same paviljonske strukture, kao mogućnost okupljanja uz podsvjesno pružanje određenog vida privatnosti. Paviljon je zamišljen kao polu-šupljia struktura s ciljem da interaguje s prirodom – omogućen je ulazak velike količine svjetlosti i strujanje spolašnjeg vazduha kroz unutrašnji prostor.

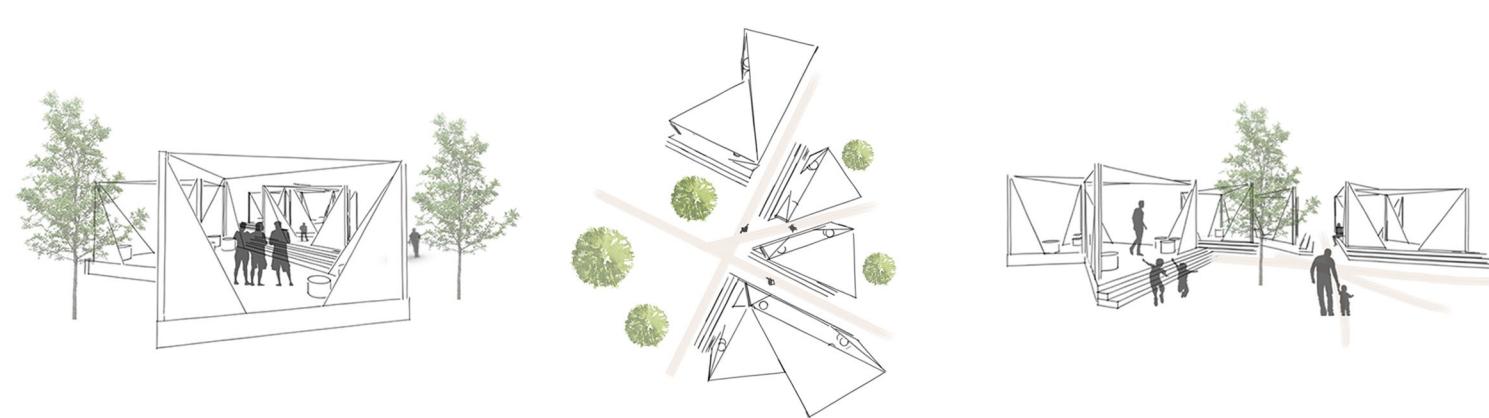


Paviljonska struktura je postavljena na raskršću staza u blizini zgrade Arhitektonskog i Biotehničkog fakulteta. Svojom formom okupira raskrsnicu odnosno 5 pješačkih staza koje se susreće u jednoj tački, oko koje su postavljene sve 4 strukture koje zajedno sačinjavaju jednu zaokruženu cjelinu. Cilj je bio da se na takvom mjestu napravi nešto što bi prolaznike natjeralo da se u tom prostoru zadrže. Stoga smo se odlučili za formiranje strukture sastavljene iz više mikroambijenata uvezanih u jednu kompaktну cjelinu, mikroprostora koji interaguju sa prirodom i među sobom.

#### **konstrukcija jednog segmenta**

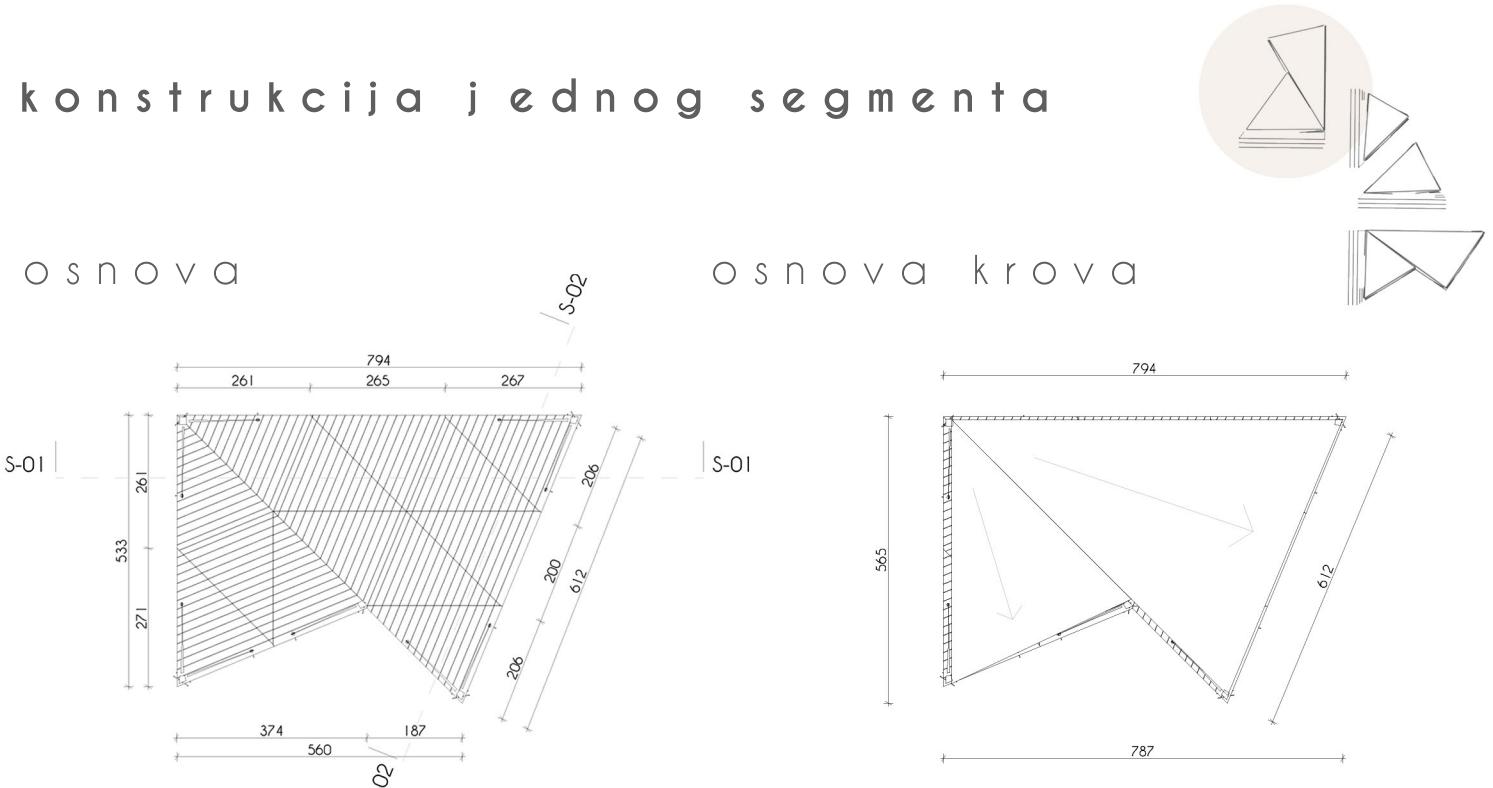

## • canopée pavilion

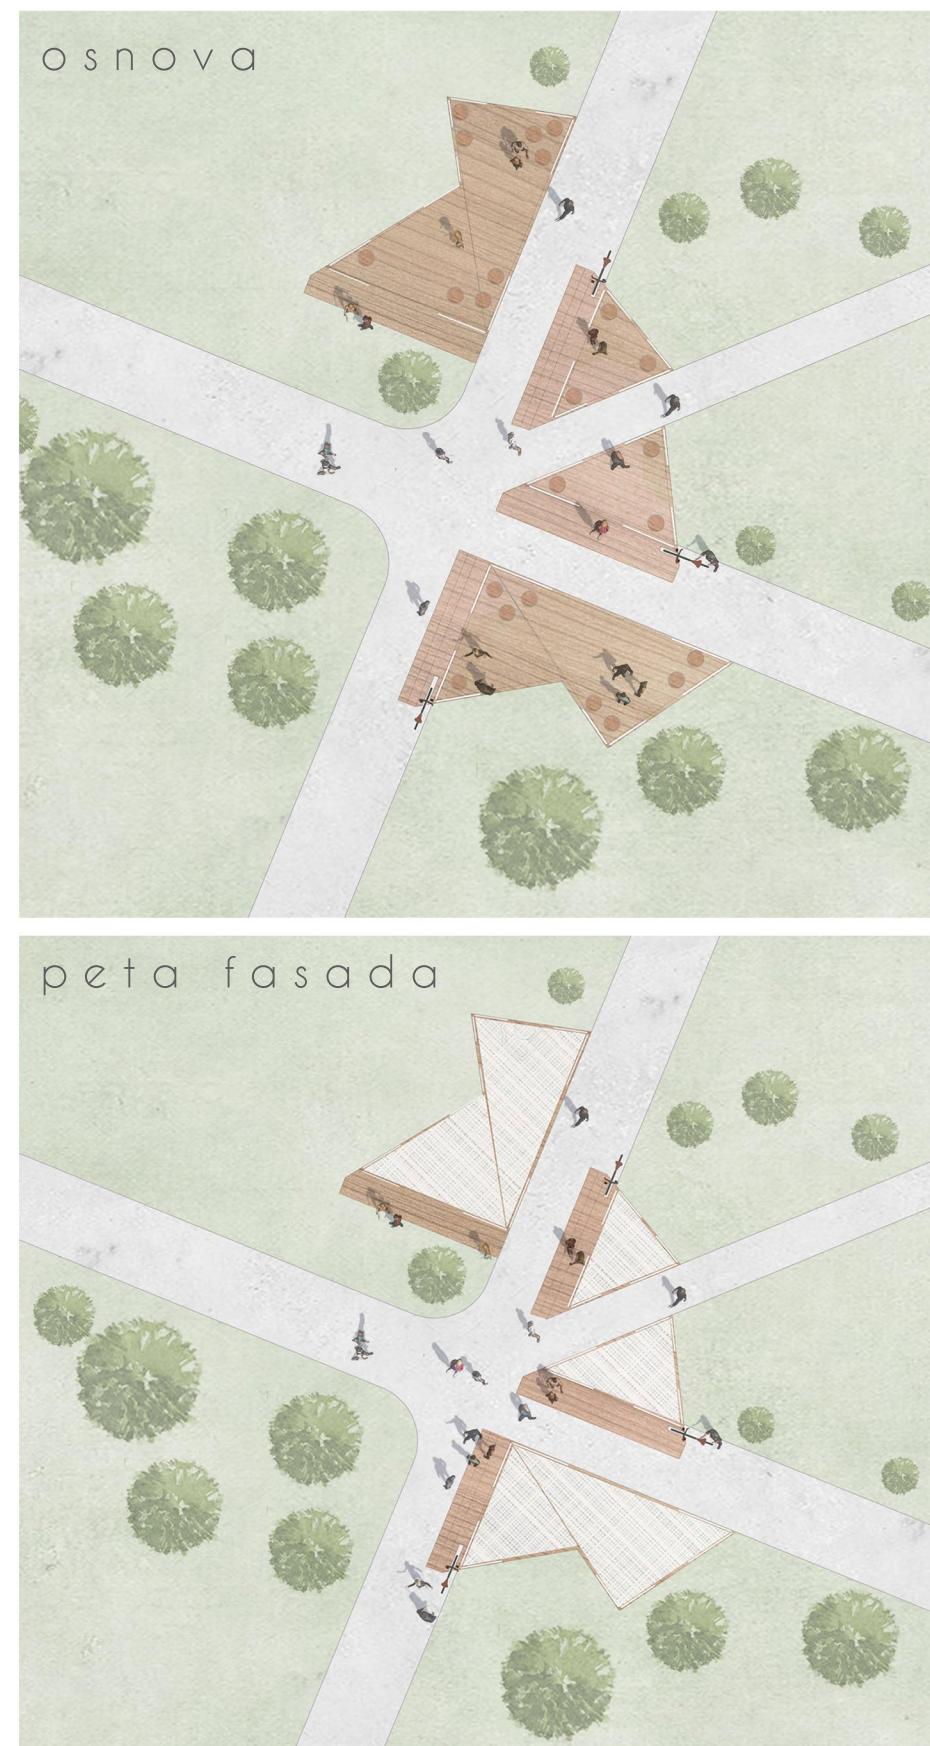

#### **mulfunkcionalnost**

namijenjeni sjedenju, učenju, socijalnoj interakciji, kao izložbeni prostor

#### **rezilijentnost na klimatske promjene**

zaklonjeni od kiše, vjetra i jakog sunčevog zračenja


#### **mikroambijent**

#### **ekološki kvalitet**

#### **održivost**

#### **pristupačnost**

#### **sklop paviljonske strukture**

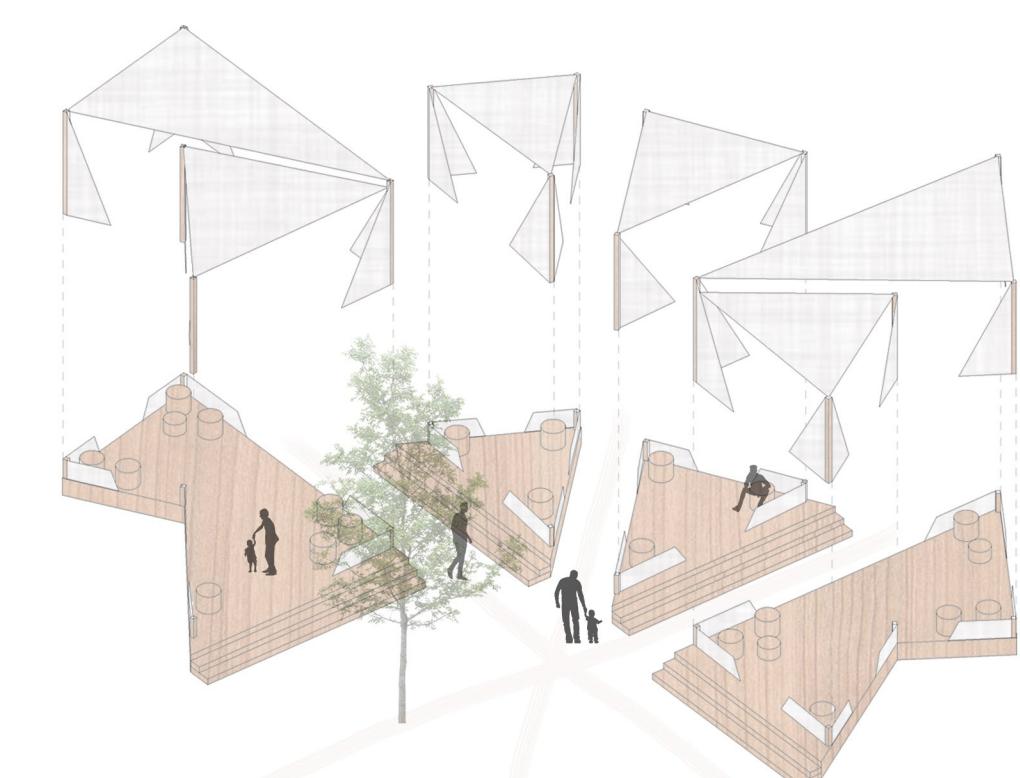

#### **drvoariša**

organski i ekološki materijal

velika izdržljivost

lakoća pri obradi

dugovječnost



#### **polietilen**

vodootpornost


otpornost na UV zrake

izdržljivost

lako postavljanje i održavanje



**detalj 1**  
veza drvenog stuba i temelja (ankera)  
ostvarena pomoću čeličnih elemenata

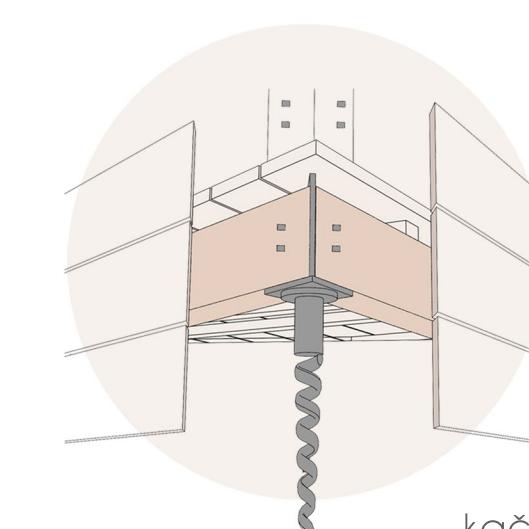

**detalj 2**  
kačenje tkanine za drveni stub

