PODUŽNI PRESEK R=1:200

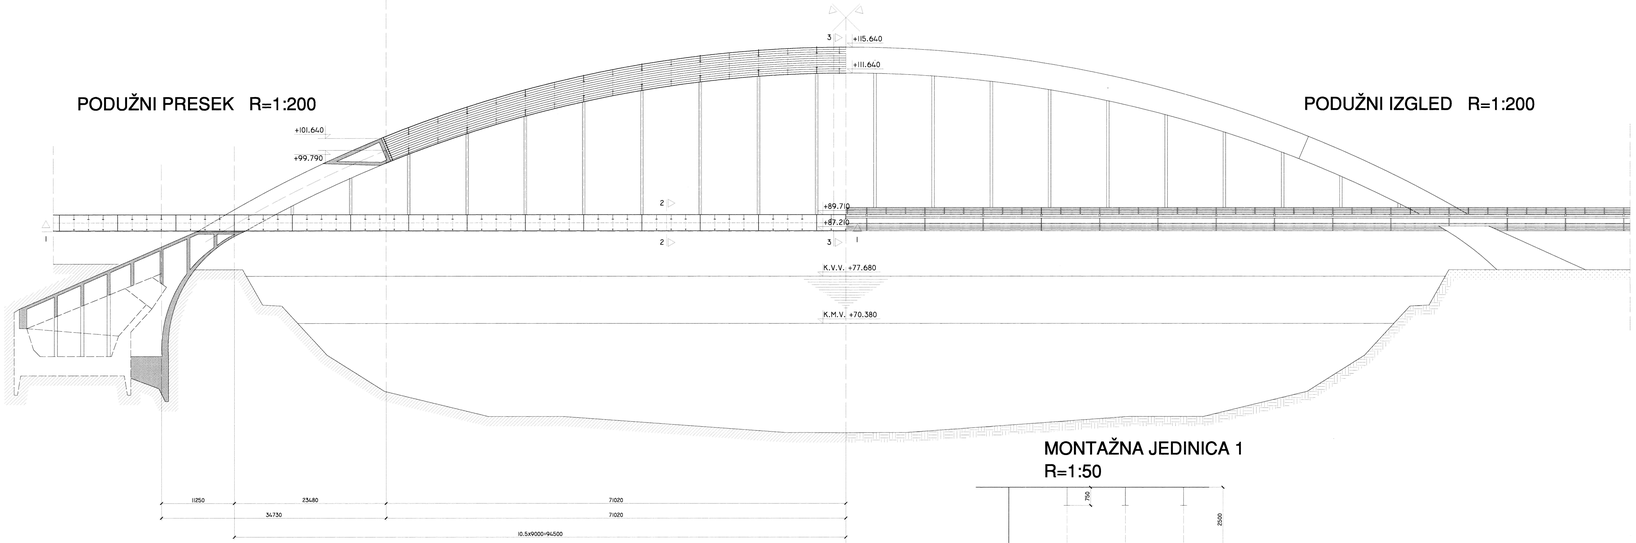

PODUŽNI IZGLED R=1:200

POPREČNI IZGLED

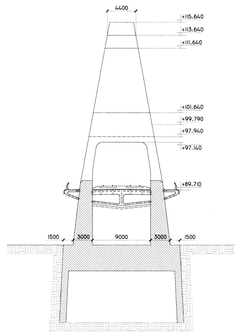

3-3 R=1:50

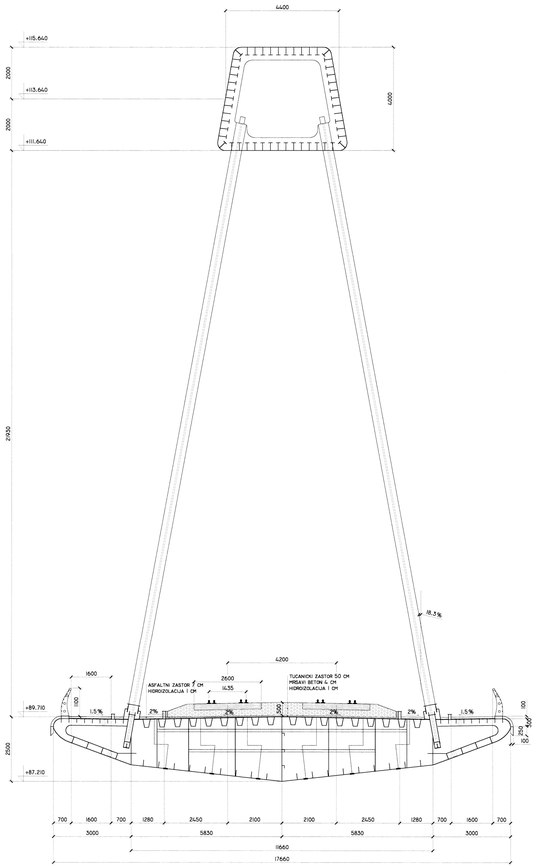

MONTAŽNA JEDINICA 1
R=1:50

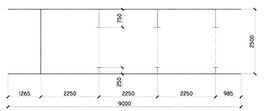

POGLED ODOZDO 1-1

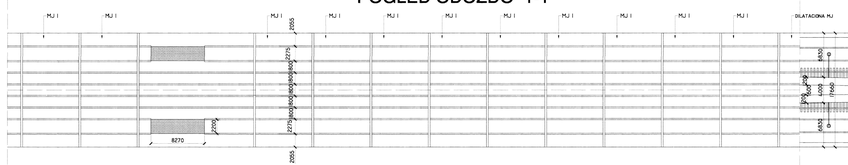

POGLED ODOZGO

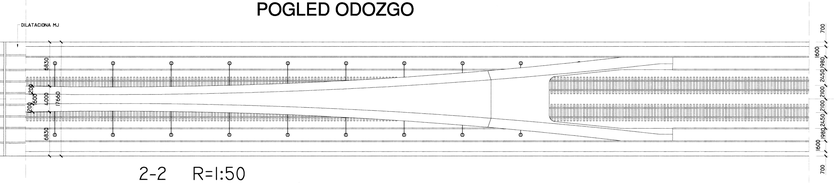

2-2 R=1:50

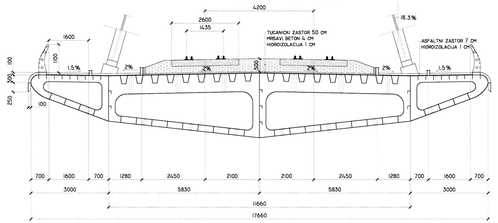

GRADEVINSKI FAKULTET U PODGORICI	KATEDRA ZA MATERIJALE I KONSTRUKCIJE	
DIPLOMSKI RAD		
OPŠTA DISPOZICIJA ŽELEZNIČKOG MOSTA	RAZMERA: R=1:200 R=1:50	
student: ALEKSIĆ SRĐJA	br. indeksa: 11/93	šk.godina: 2000/2001