

TEHNIKA TRASIRANJA

- trasiranje - faza u projektovanju u kojoj se uspostavljaju geometrijske zakonistosti sve tri projekcije i jednoznačno definišu projektne linije u apsolutnom X,Y,Z sistemu
- izvodi se postepeno, u koracima, zavisno od faze izrade projektne dokumentacije, razmjere podloga i značaja putnog pravca
- programski uslovi: kategorija puta, mjerodavno saobraćajno opterećenje, uslovi odvijanja saobraćaja, računska brzina po dionicama, sistem eksploatacije, okvirni položaj raskrsnica, tip kolovozne konstrukcije

TEHNIKA TRASIRANJA

- prvi korak: geometrijsko i konstruktivno dimenzionisanje elemenata poprečnog profila, uz detaljnu tehničku i ekonomsku analizu svakog primjenjenog elementa, kao i analizu mogućnosti i potrebe etapne gradnje
- drugi korak: definisanje graničnih elemenata plana i profila sa stanovišta vozno-dinamičkih, konstruktivnih i estetskih zahtijeva (maksimalna dužina pravca, minimalni radius horizontalne krivine, min parametar prelazne krivine, max podužni nagib, min radius konveksnog zaobljenja, min radius konkavnog zaobljenja, min vizura zaustavne preglednosti, min vizura preticajne preglednosti)

PROJEKTNE PODLOGE


- prije početka trasiranja prikupiti sve relevantne podatke: topografske, geomehaničke, geomorfološke, urbanističke i ekonomski uslove – podloge:

inženjersko geološka karta sa zbirnim prikazom o osnovnim geomorfološkim i geomehaničkim karakteristikama terena (podaci o savremenim geološkim procesima, karakteristikama stijenskih masa, hidrologiji podzemnih i površinskih voda)

karta namjene površina dobijena na osnovu regionalnih i urbanističkih planova, koja prikazuje budući razvoj područja, vrste i obim izgradnje, kao i bonitet zemljišta sa okvirnom parcelacijom

topografska karta – osnova na kojoj se grafički definiše trasa budućeg puta (klasično geodetsko snimanje ili fotogrametrijsko snimanje)

Na osnovu svih prikupljenih podloga radi se **sintezna karta ograničenja** sa povoljnim, uslovno povoljnim i nepovoljnim područjima za projektovanje puta.

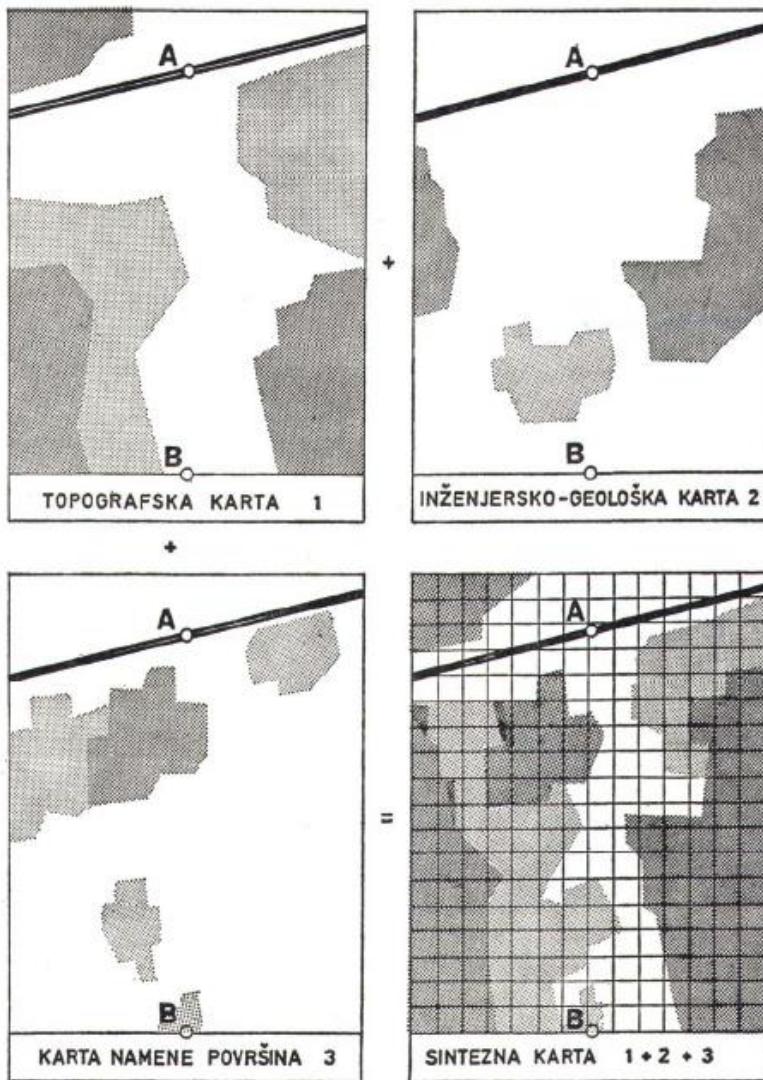

POVOLJNO


USLOVNO
POVOLJNO

NEPOVOLJNO

POSTUPCI U TRASIRANJU

- utvrđivanje grube osovine, povlačenje nulte linije, definisanje projektne osovine i analitička obrada trase


Gruba osovina predstavlja putokaz za generalno pružanje trase, vazdušna linija između A i B. Služi za istraživanje najpovoljnijih pozicija za prelaz trase preko prirodnih prepreka

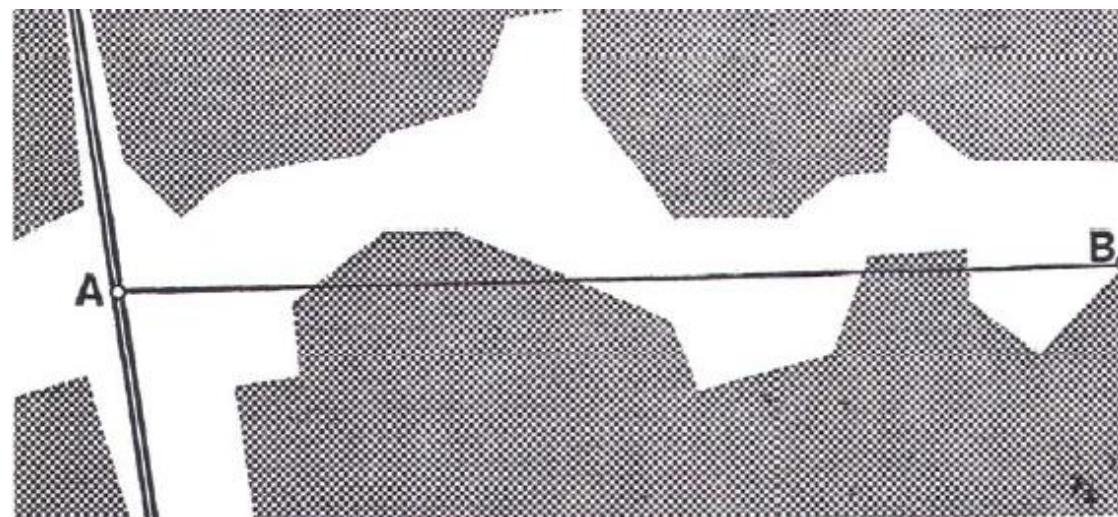

Generalna orientacija na karti

POSTUPCI U TRASIRANJU

- spajanjem fiksnih tačaka dobija se gruba osovina, poželjno je da ne presijeca vazdušnu liniju odnosno da se ne utiče na dužinu trase
- provjeriti vrijednosti podužnog nagiba, pri čemu procijenjena vrijednost treba da je za jedan stepen manja od max dozvoljene vrijednosti za datu kategoriju puta, kao i teren između susjednih fiksnih tačaka

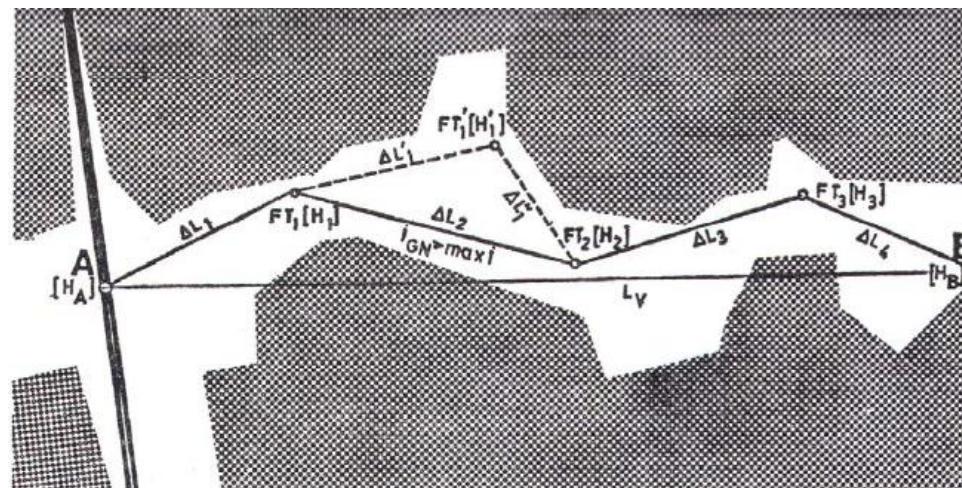

Prikaz grube osovine

POSTUPCI U TRASIRANJU

Nulta linija je putanja konstantnog nagiba koja spaja dvije fiksne tačke, povijajući se po terenu bez zemljanih radova.


- izlomljeni poligon koji služi kao vodič za projektovanje skladnih geometrijskih oblika
- može se konstruisati samo kada se između dvije fiksne tačke nalazi teren približno uniformnih karakteristika
- prognozni podužni nagib odsjeka

$$i_N = \frac{\Delta H \cdot 100}{\alpha \cdot \Delta L}$$

α - koeficijent razvijanja trase, $\alpha \approx 1.05-1.15$


POSTUPCI U TRASIRANJU

- korak za trasiranje se prenosi od izohipse do izohipse-nulta linija
- nulta linija prati terenske oblike i može samo jednom sjeći istu izohipsu
- koračanje u oba smjera – mikrokoridor projektne osovine

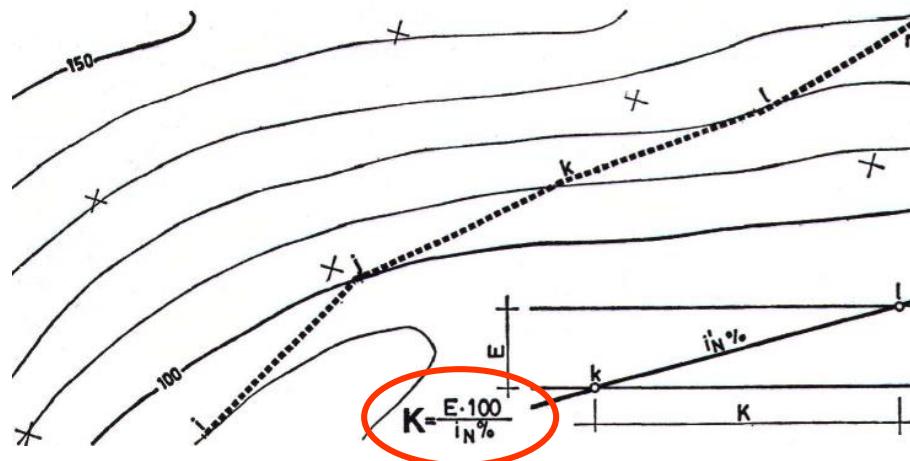

Korak i nulta linija



POSTUPCI U TRASIRANJU

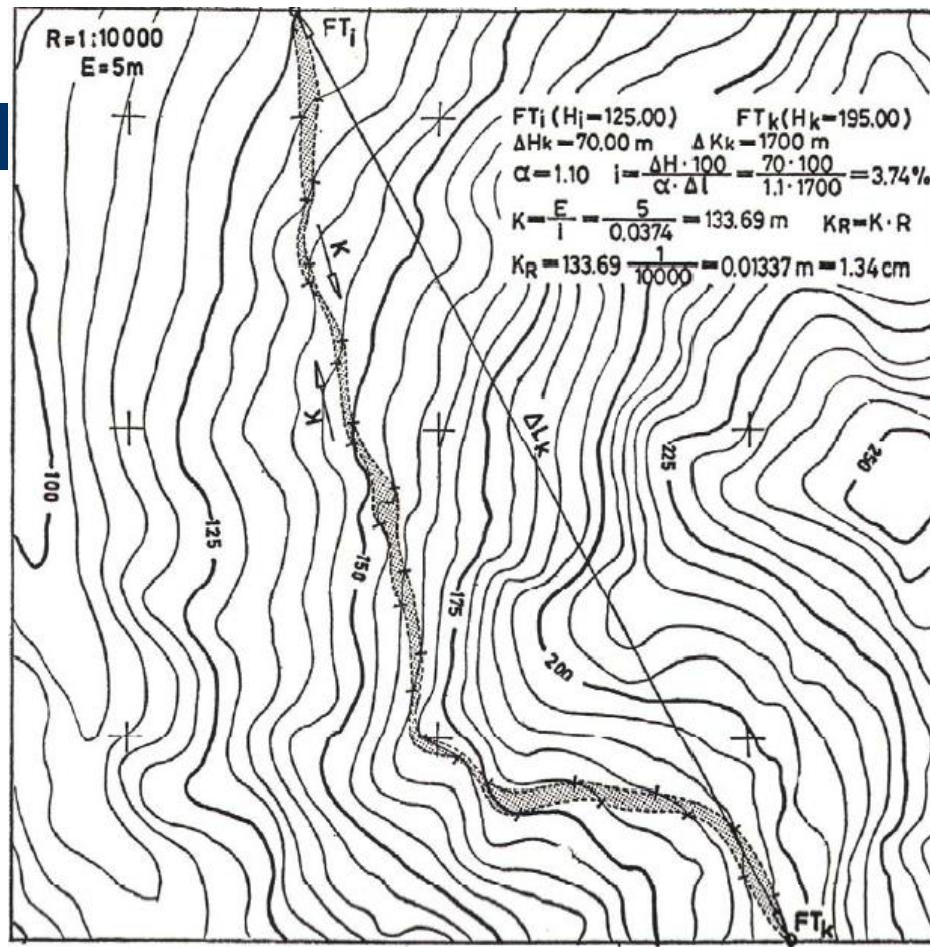

Nulta linija na padinskoj trasi, koračanje u oba smjera



POSTUPCI U TRASIRANJU

- za složene zemljišne oblike treba odrediti pozicije sekundarnih fiksnih tačaka na kojima se vrši prekid nulte linije

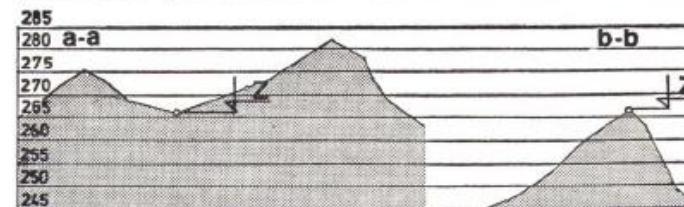
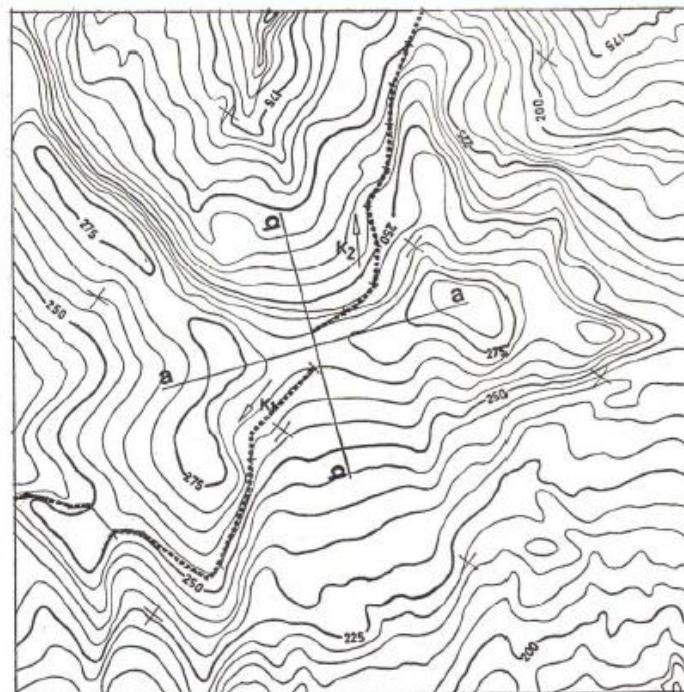


Prelaz preko brdskog prevoja

POSTUPCI U TRASIRANJU

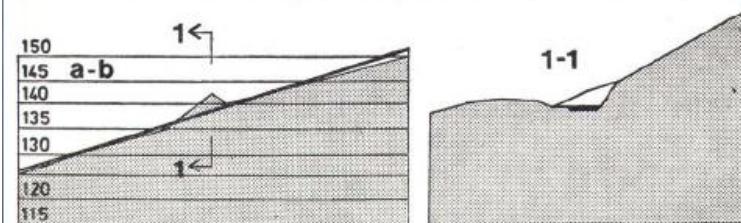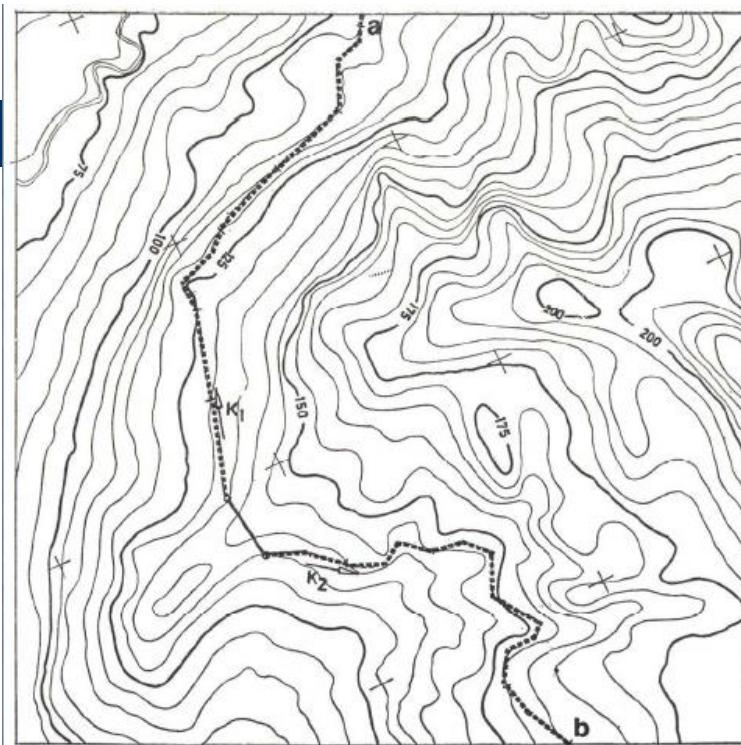

Prelaz preko grebena

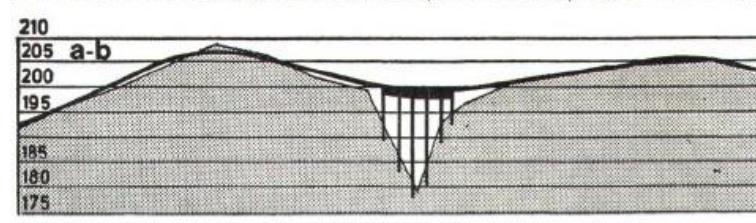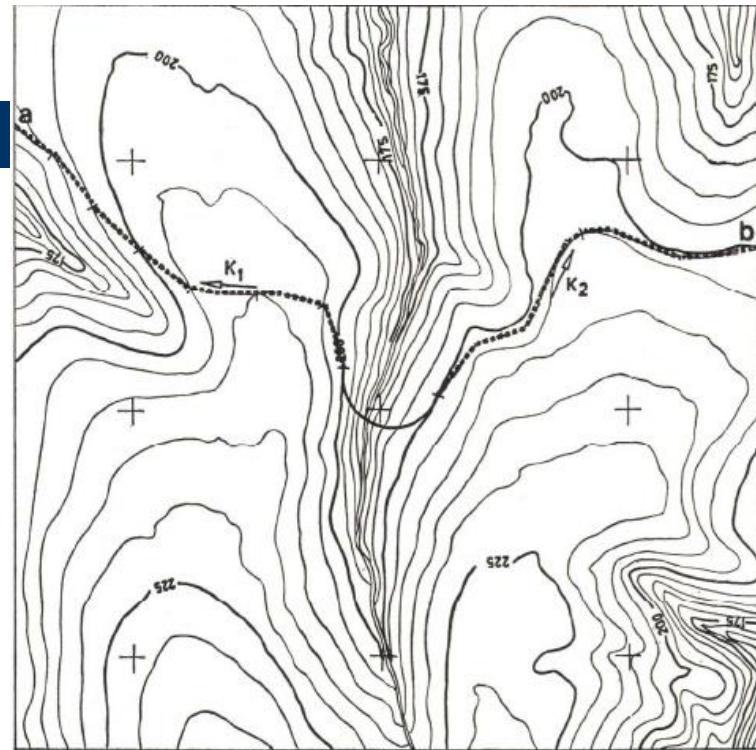

Prelaz izražene bočne doline

POSTUPCI U TRASIRANJU


- fiksne tačke kod serpentina su na lokacijama glavnih okretnica i nulta linija se nezavisno razvija na svakom kraku serpentine



Primjer serpentinskog razvoja trase

POSTUPCI U TRASIRANJU


- geometrizacija nulte linije pomoću pravaca i kružnih krivina na situacionim podloga razmjere 1:10.000 i 1:25.000
- aproksimacija nulte linije treba da bude ostvarena tako da ravnomjerno oscilira oko kružnog luka – ravnomjeran bilans zemljanih radova

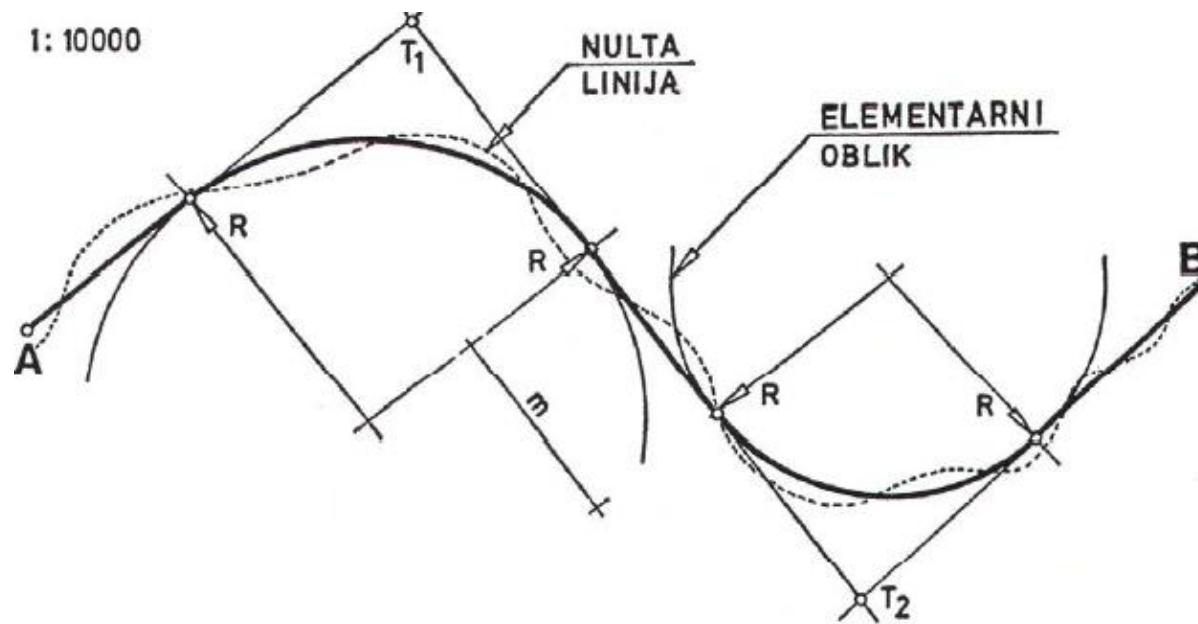

Projektna osovina sastavljena iz pravaca i kružnih lukova

POSTUPCI U TRASIRANJU


- za situacione planove razmjere 1:1000 do 1:5000, primjena i klotoide
- definisanje tjemena poligona trase i grafičko utvrđivanje elementarnih tačaka (početak i kraj krivine)
- dužina međupravaca za smještaj prelaznih krivina, početna aproksimacija kružnim lukovima, zatim određivanje parametra klotoide

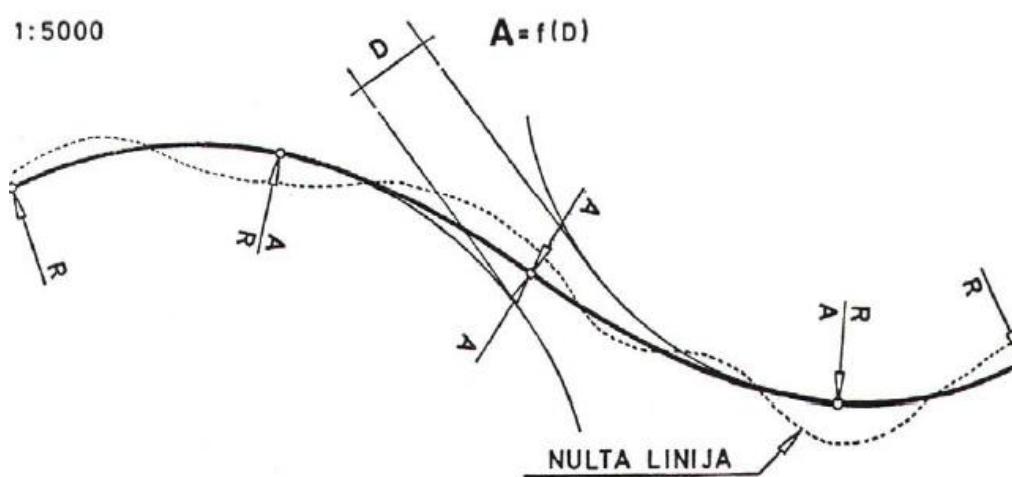

Projektna osovina konstruisana direktnom primjenom klotoide

POSTUPCI U TRASIRANJU

- istovremeni rad na podužnom profilu vodi usklađivanju odnosa međuzavisnih projekcija
- stacionirati horizontalnu osu i očitati kote terena svih elementarnih i detaljnih tačaka, definisati visinska ograničenja i specifične zahtjeve okoline


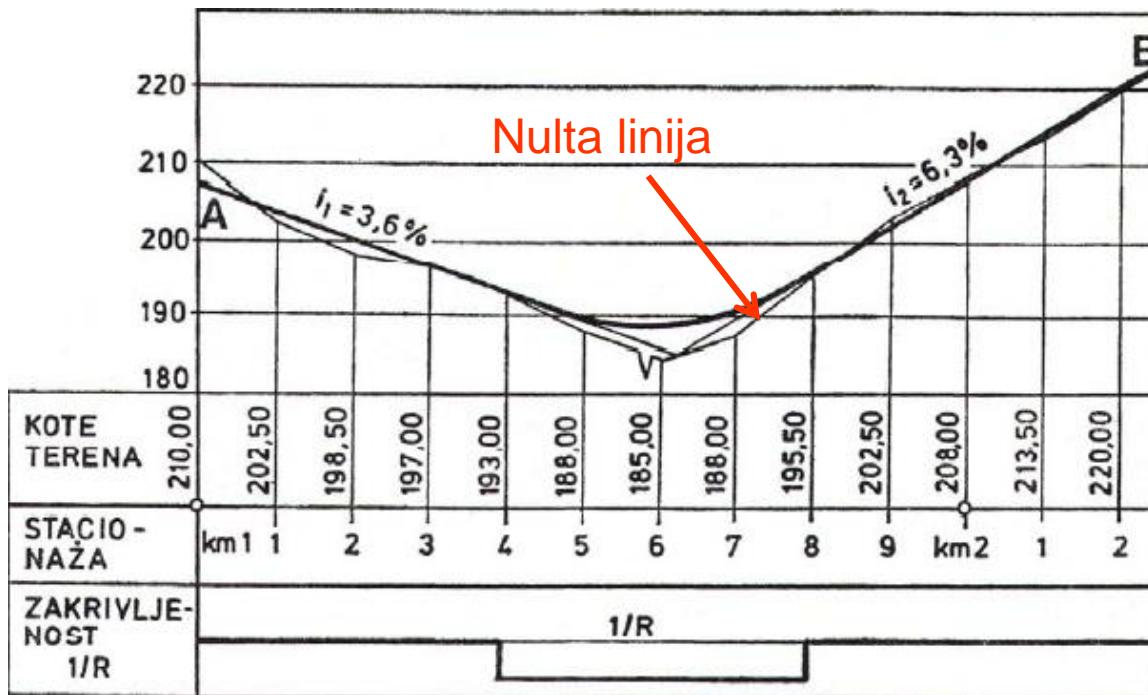


Radni podužni profil

POSTUPCI U TRASIRANJU

- jednovremeno sagledavanje situacionog plana i podužnog profila - poboljšanje geometrije, veće intervencije ili čak potpuno napuštanje trase


TRASIRANJE JE ITERATIVAN POSTUPAK!

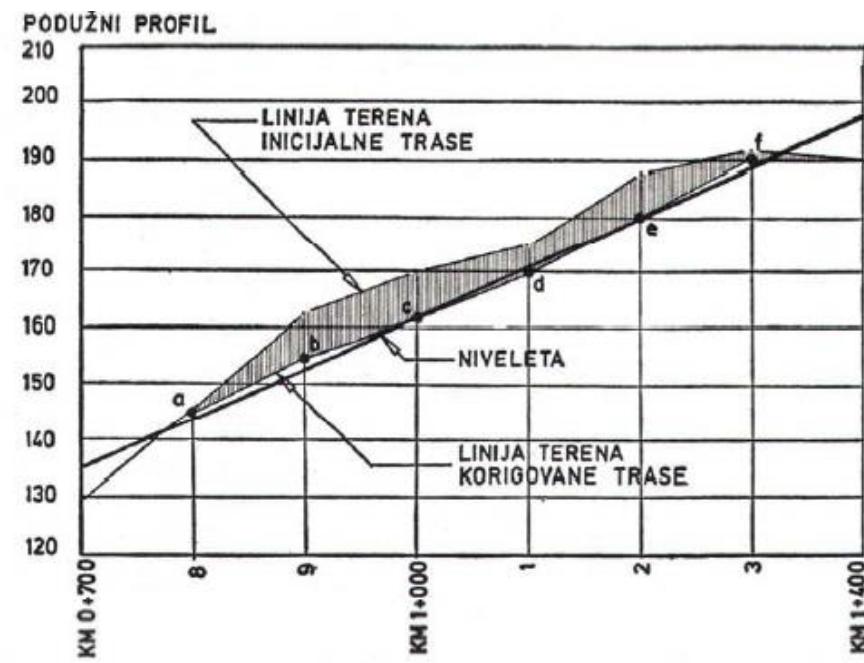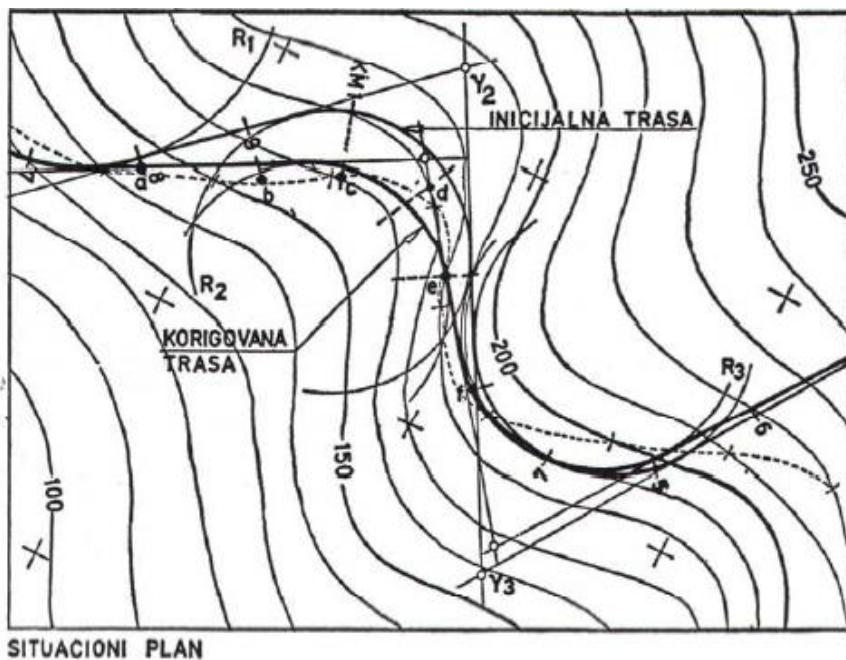


Korekcija plana i profila trase sa stanovišta balansa masa

POSTUPCI U TRASIRANJU

- analitička obrada trase – utvrđivanje geometrijskih zakonitosti osnovnih projektnih linija i njihov odnos prema konkretnom terenu (računski i grafički postupci)

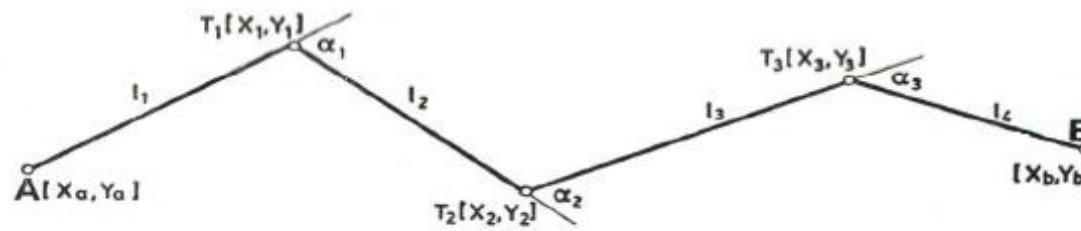

	A	PK ₁	T ₁	KK ₁	PK ₂	T ₂	KK ₂
x	○	■	○	■	■	○	■
y	○	■	○	■	■	○	■

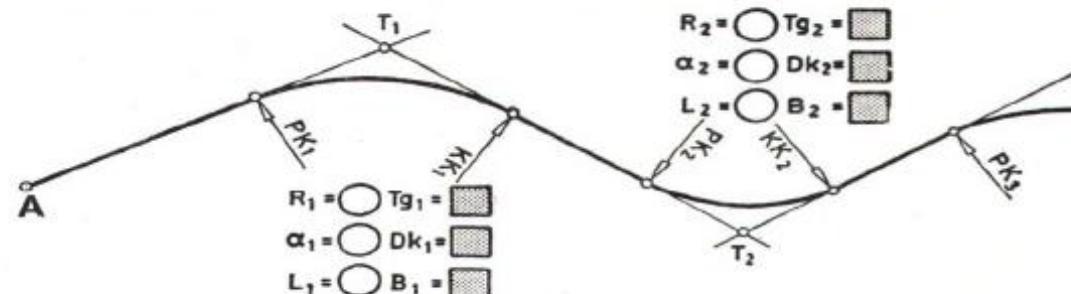



OSOVINA PUTA SA ○ POLAZNIM I ■ SRAČUNATIM PODACIMA

Analitička obrada situacionog plana


POSTUPCI U TRASIRANJU

- podužni profil: pozicije preloma nivelete, dužine dionica određenog nagiba nivelete, nagib nivelete, proračun zaobljenja i kote nivelete

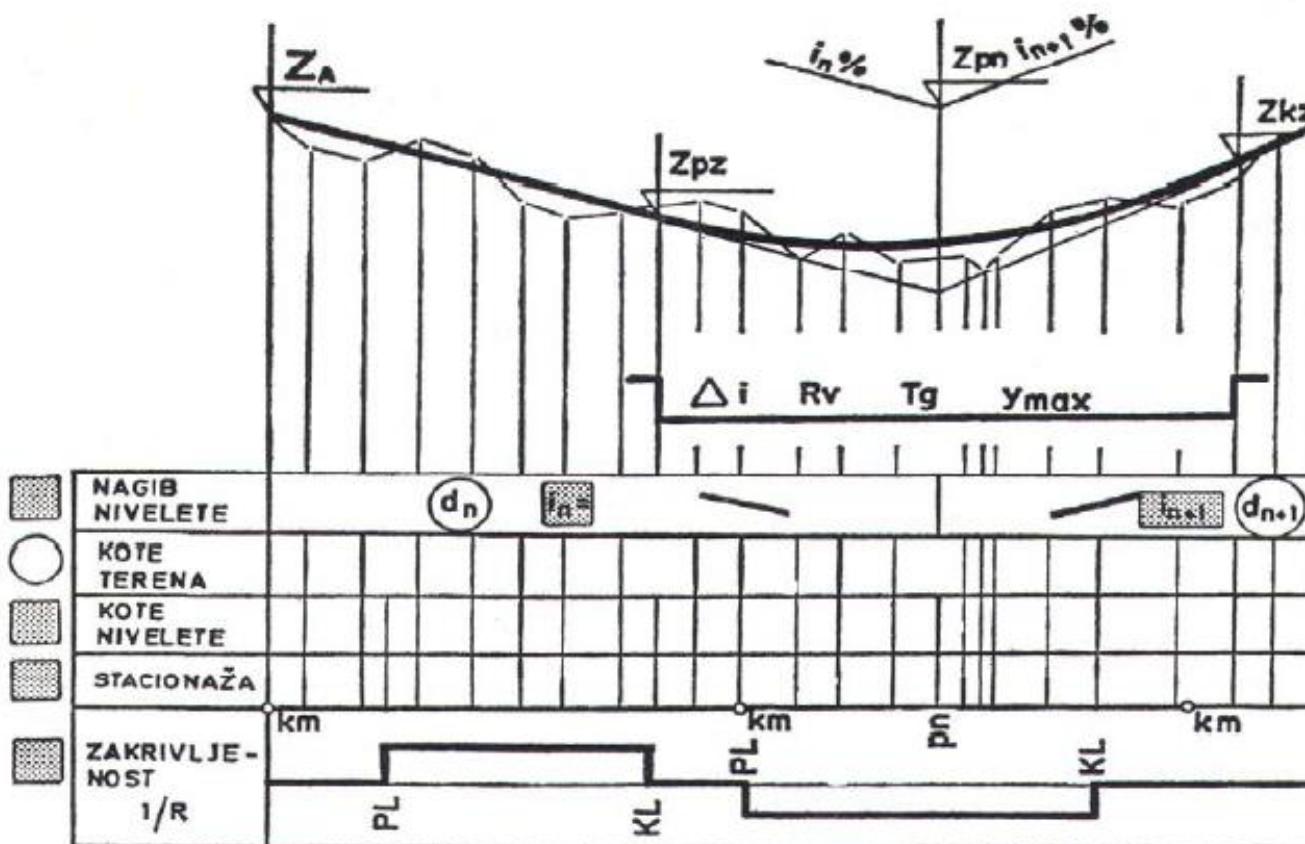

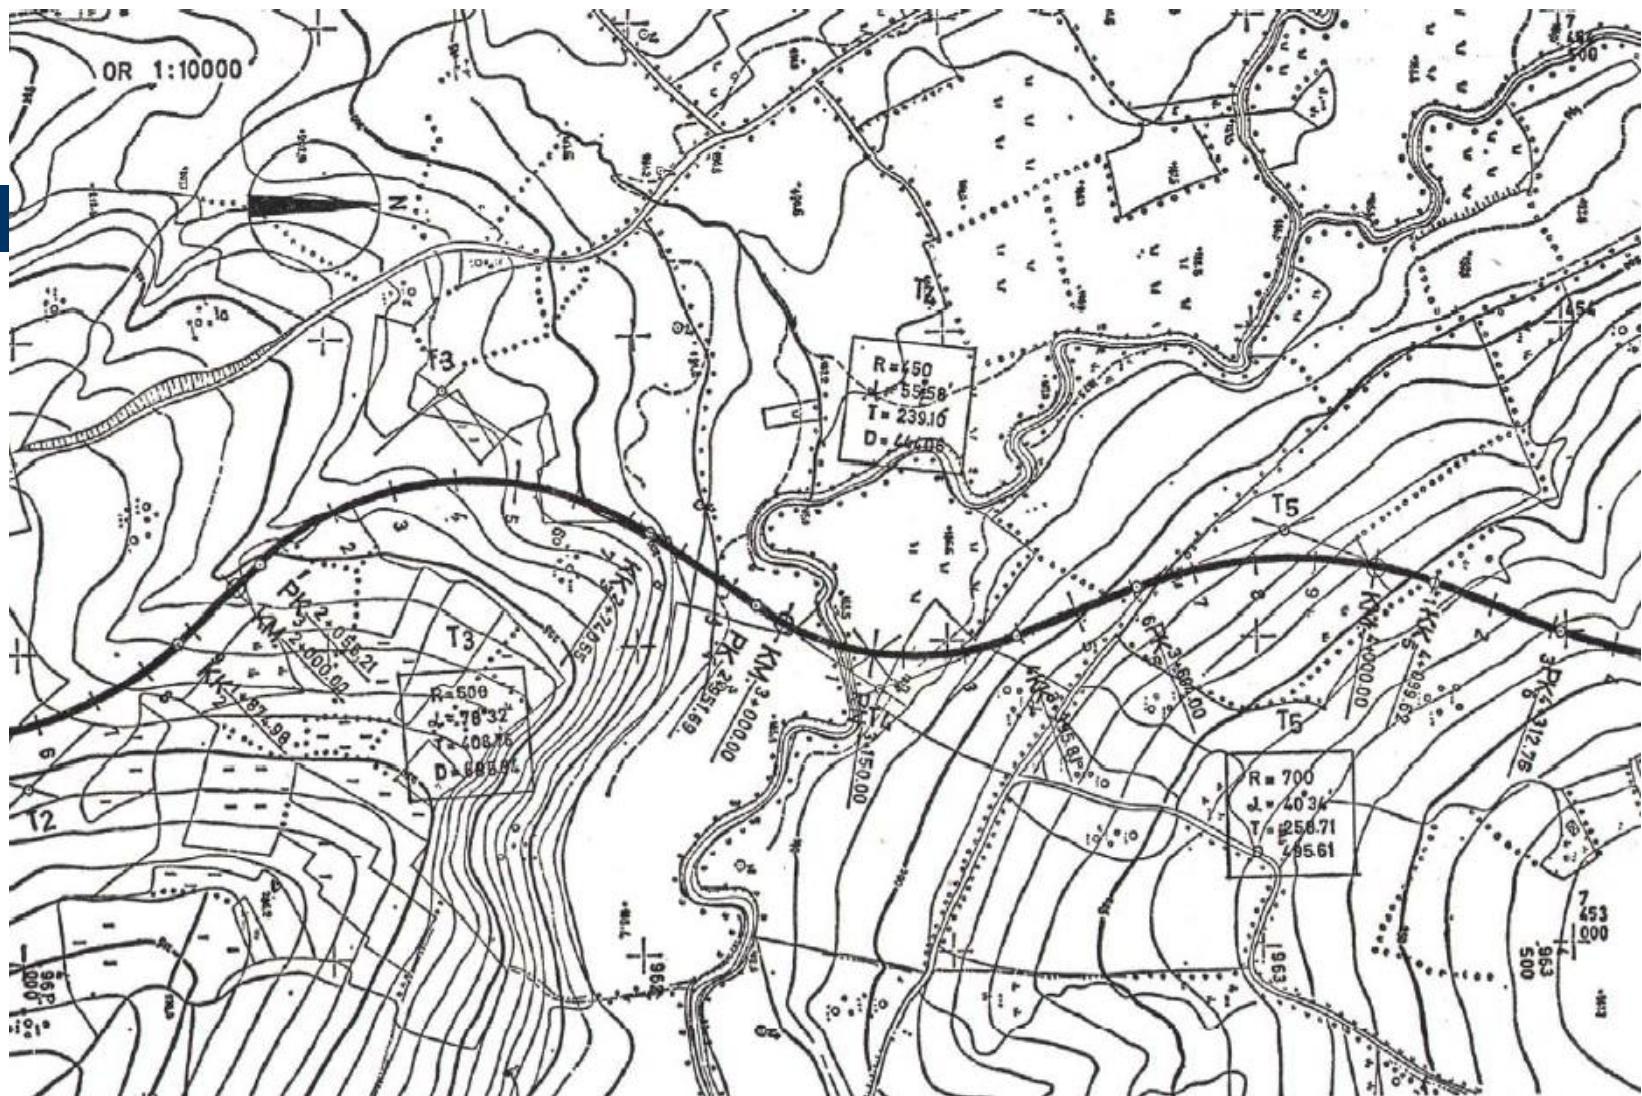

Situacioni plan

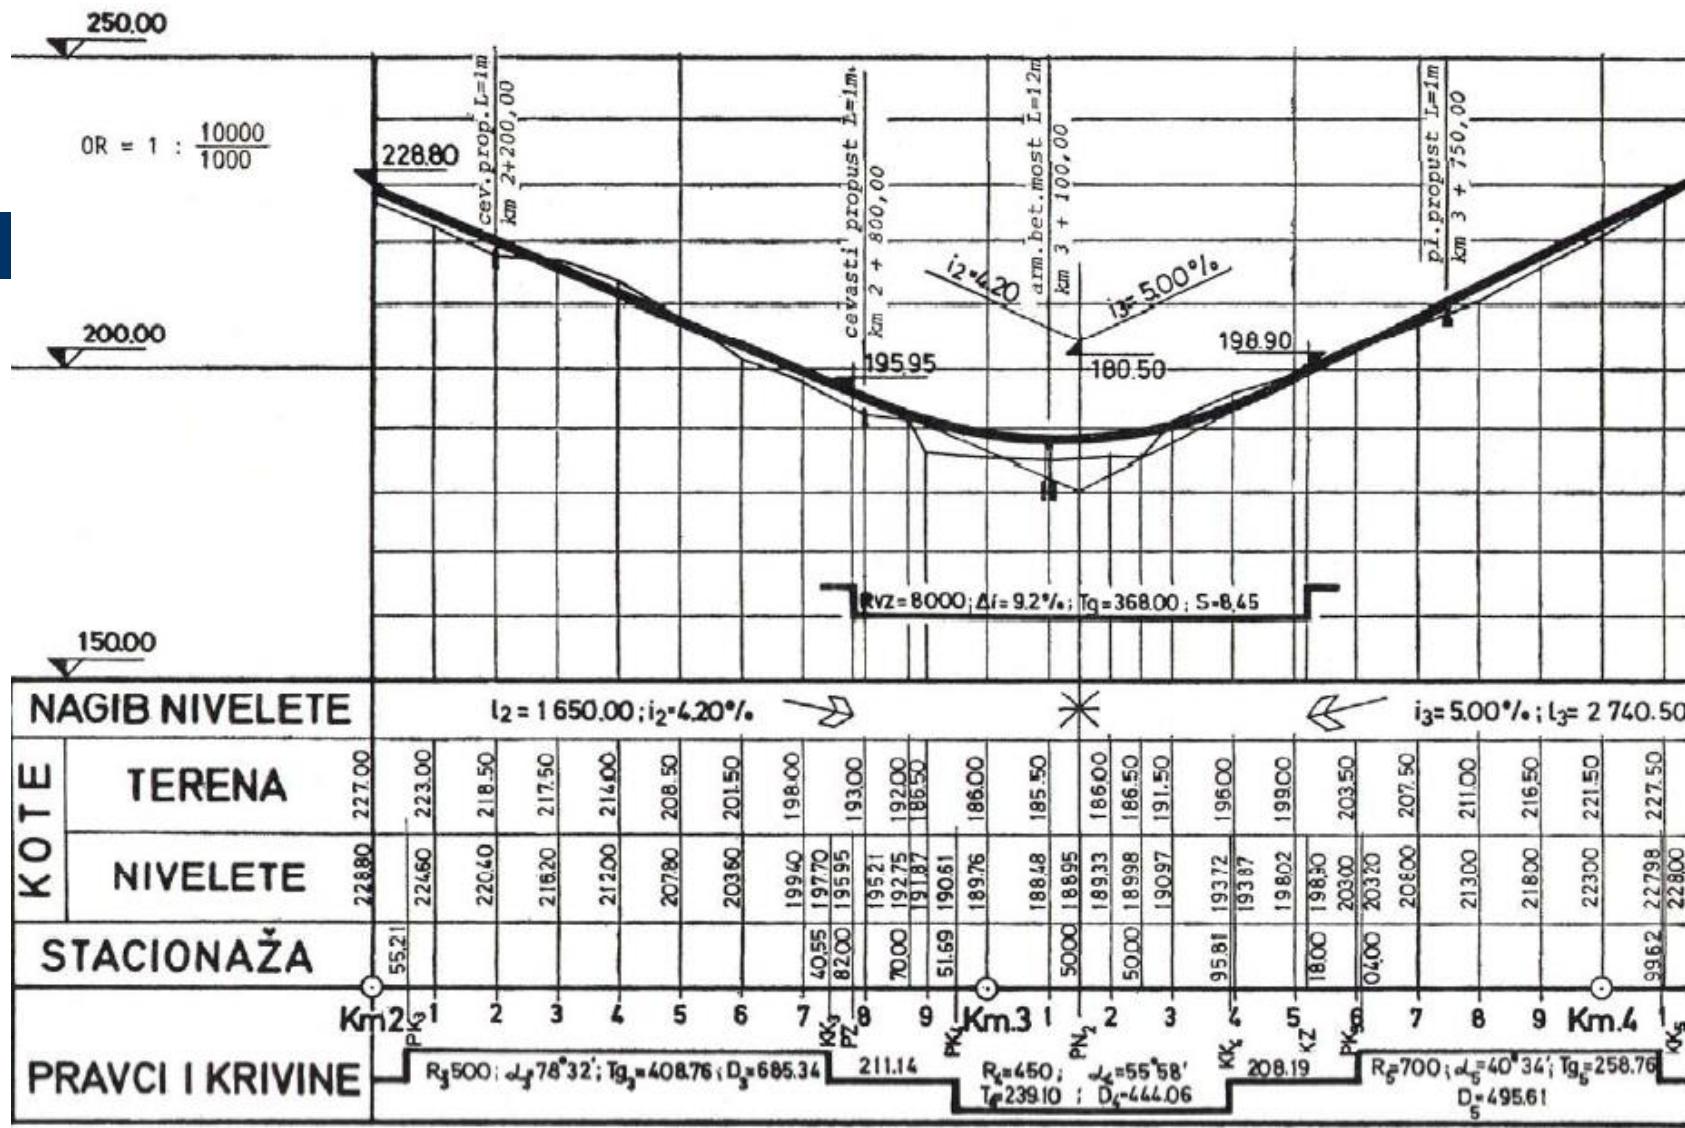

Poduzni profil

OBLIKOVANJE PUTA

- savremeno projektovani put mora da zadovolji i likovne kriterijume koji se zasnivaju na vizuelnim predstavama i doživljaju puta od strane njegovih korisnika
- veoma utiče na ponašanje vozača – bezbjednost saobraćaja – doživljaj puta sa pozicije oka vozača direktno utiče na saobraćajne nezgode
- trasiranje traži uključivanje ne samo inženjerskih disciplina već i saobraćajne psihologije, teorije informacija, tehničke kibernetike, pejzažne arhitekture...
- istraživanja ponašanja i reakcije vozača – optimalni odnosi geometrijskih elemenata u trasiranju

GEOMETRIJSKO OBLIKOVANJE PUTOA

proces skladnog komponovanja projektnih elemenata sa ciljem da se ostvari prostorna slika puta koja u vizuelnom pogledu ostavlja pozitivne utiske i vozačima uliva osjećanje sigurnosti

- neophodno uspostaviti širu međuzavisnost projektnih elemenata, kako unutar jedne linijske predstave tako i u prostornom smislu
- utisci o putu stvaraju se iz kontinualnog niza slika koje se javljaju u vidnom polju – prostorna predstava koju formiraju strukturne linije puta (ivice kolovoza, markacija, zaštitne ograde)
- svaki oblik posmatran sa pozicije oka vozača optički je transformisan, pa se mora voditi računa o optičkim svojstvima svakog geometrijskog oblika kao i o geometrijskim kombinacijama iz kojih se stvara cjelokupna prostorna slika


GEOMETRIJSKO OBLIKOVANJE PUTA

- **pravac** – najizrazitiji fenomen nedogleda – pogrešna procjena i neodgovarajuća reakcija vozača, monotonija; samo kao pomoćni elemenat
- **kružni luk** ima likovne kvalitete koji se mogu uspješno realizovati uz uslov da je dužina kružnog luka dovoljno velika za shvatanje stepena zakrivljenosti; min dužina se dobija iz uslova $2-5s$ vožnje, a max je veličina shvatljive vizure preglednosti $1.4 \cdot V_p \leq D_k \leq 7 \cdot V_p$
- **klotoida** stvara najpovoljnije optičke efekte, pa u njenoj primjeni treba poći ne sa pozicija minimalnih konstruktivnih potreba već sa aspekta putne estetike; najpovoljnija likovna rješenja pri odnosu $L_k:D_k:L_k=1:1:1$, $R/3 \leq A \leq R$


GEOMETRIJSKO OBLIKOVANJE PUTA



a.

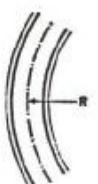

b.

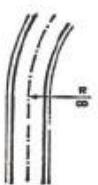

c.



d.




Optički efekti koje stvaraju elementarni oblici u horizontalnoj ravni:

- a. pravac, b. kružni luk,
- c. pravac i kružna krivina,
- d. pravac i kružna krivina sa prelaznicom

GEOMETRIJSKO OBLIKOVANJE PUTOA

- nagibi nivelete su praktično neuočljivi ispod $i_N=3\%$, nagib veći od 4% može da djeluje neprijatno ako je primjenjen na dugom pravcu-efekat zida, rješenje-vijugavost trase

- vertikalne krivine moraju imati odgovarajuću dužinu da bi djelovale prirodno, min dužina u granicama izoštrenje vizure preglednosti $D_v \sim 3-4V_p$

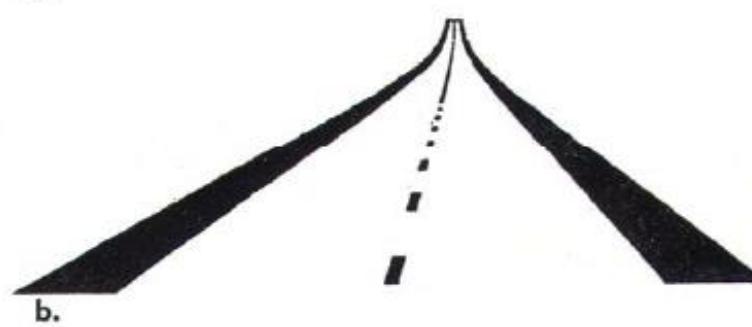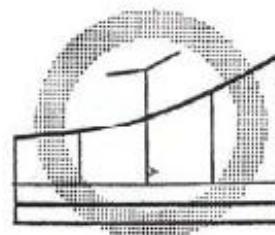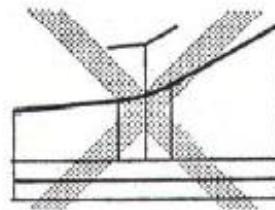

Vizuelni doživljaj konkavne krivine:
a. $R=5000\text{m}$, $D_v=150\text{m}$,
b. $R=10000\text{m}$, $D_v=300\text{m}$

GEOMETRIJSKO OBLIKOVANJE PUTA

Interno usklađenje projektnih elemenata

- istosmjerne krivine sa kratkim međupravcem – utisak poligonalne osovine puta, vozač istražuje kontinualnu putanju koja odstupa od projektovane trajektorije, fiziološki nepovoljno zbog uzastopne pojave istosmjerne promjene radijalnog ubrzanja - izbjegći projektovanjem složene jajaste krivine ili krivine većeg radijusa
- kontra krivine sa kratkim međupravcem – neopravdano, ispravno rješenje kontinualna S kriva
- neusaglašeni radijusi horizontalnih krivina stvaraju neskladne likovne efekte, narušena postupnost u promjeni brzine; naročito izraženo kod radijusa $R < 400\text{m}$; tolerantni odnosi se kreću pri odnosu $R_i \leq 1.5R_{i+1}$

GEOMETRIJSKO OBLIKOVANJE PUTA



a.




b.



c.


Kontinuitet krivinskih oblika kao uslov za harmoničan tok trase u situacionom planu: a. dvije istosmjerne krivine sa kratkim međupravcem, b. kontinualna krivina većeg radijusa, c. kontinualna S kriva

GEOMETRIJSKO OBLIKOVANJE PUTA

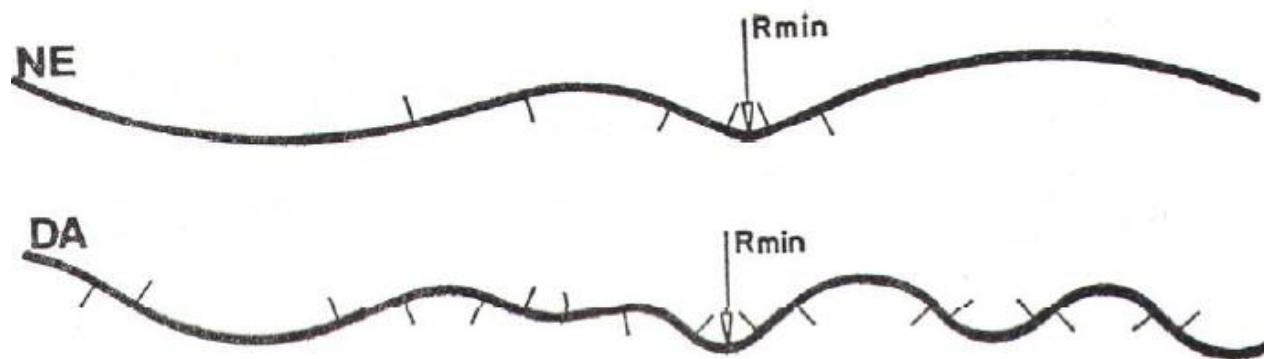

Primjeri trasa sa usklađenim i neusklađenim elementima horizontalne projekcije

GEOMETRIJSKO OBLIKOVANJE PUTA

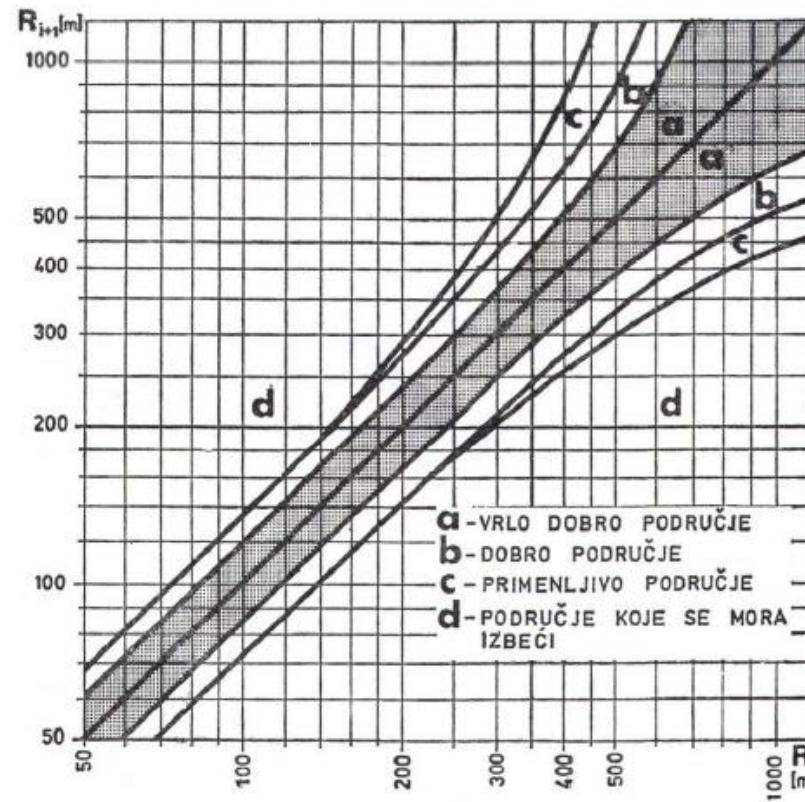


Preporuke za izbor korespondentnih radijusa horizontalnih krivina


GEOMETRIJSKO OBLIKOVANJE PUTA

Primjeri optičkih efekata koji proističu iz odnosa u podužnom profilu:


- a. dvije konkavne krivine na bliskom rastojanju;
- b. "gubitak trase" usled učestalih preloma nivelete;
- c. poremećen tok horizontalne krivine "prilagođavanja" nivelete terenu;
- d. ispravno rješenje sa velikom vertikalnom krivinom

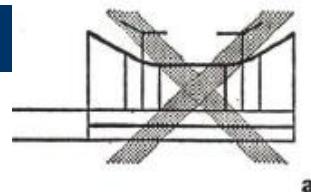


a.

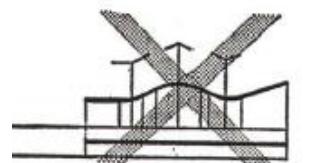


b.

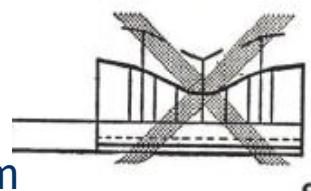

c.

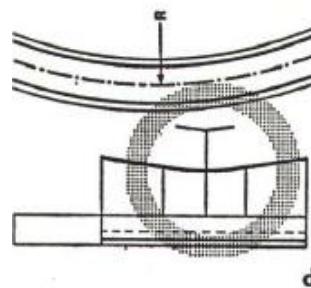

d.

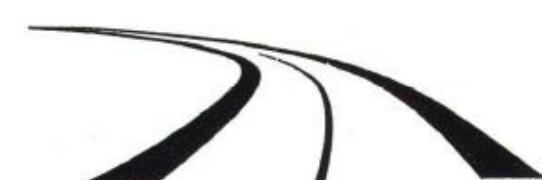

GEOMETRIJSKO OBLIKOVANJE PUTA


Prostorno usklađenje putnih projekcija

Interna koordinacija elemenata situacionog plana vrši se paralelno sa sagledavanjem uticaja vertikalne projekcije i obrnuto.

- kod trasa koje se u situacionom planu vode kontinualnim krivinskim oblicima jedino ispravno mjesto za prelom nivelete je u središtu kružne krivine; optički kriterijum: konkava otvara prostornu preglednost horizontalne krivine, horizontalna krivina ublažava prostornu nesagledljivost konvekse; konstruktivni kriterijum: nulti nagibi zaobljene nivelete nalaze se u zoni najvećih poprečnih nagiba kolovoza
- zaobljenja preloma nivelete treba obaviti radijusima koji daju dovoljne dužine vertikalnih krivina
- jedna horizontalna krivina ne smije da sadrži više od jednog preloma nivelete


GEOMETRIJSKO OBLIKOVANJE PUTA

prelomi nivelete u pravcu se moraju preispitati sa gledišta uticaja sagledljivosti horizontalnih krivina (za konvekse kraj zaobljenja i početak horizontalne krivine treba da budu na rastojanju $L \geq 2 \cdot V_p(m)$, za konkave uticaj zaobljenja ne treba da se prenese u prelaznu ^{krivinu})

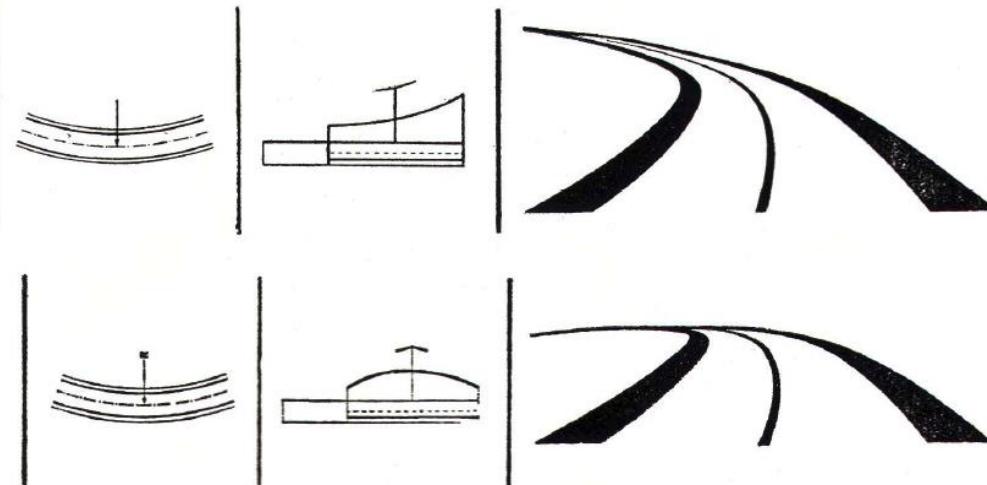

Prelom nivelete u središtu kružnog luka




GEOMETRIJSKO OBLIKOVANJE PUTA

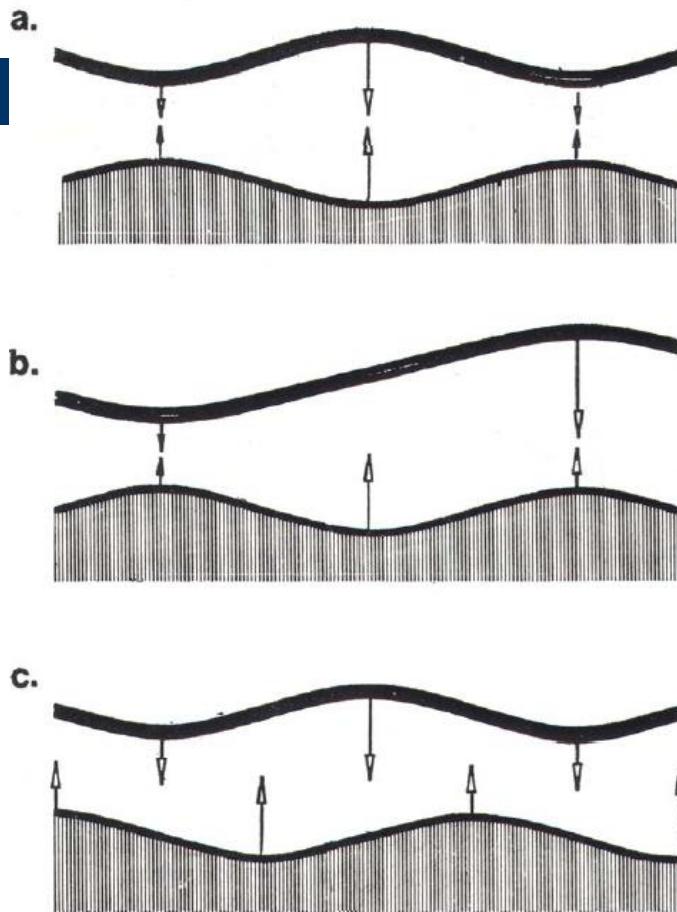

Prostorno usklađenje putnih projekcija

a. zadovoljavajuće; b. korektno; c. nezadovoljavajuće rješenje

GEOMETRIJSKO OBLIKOVANJE PUTA

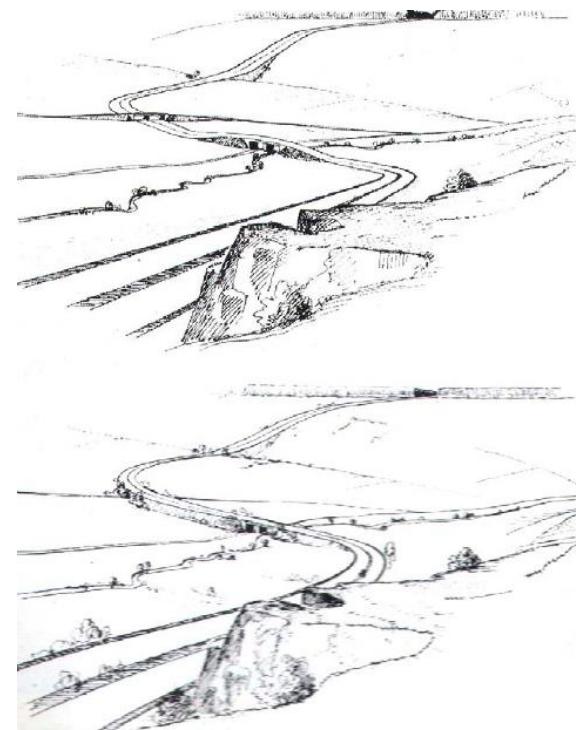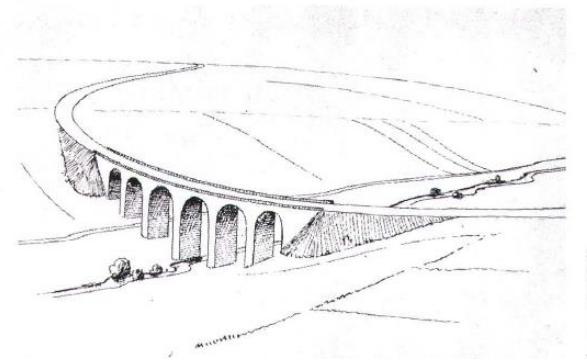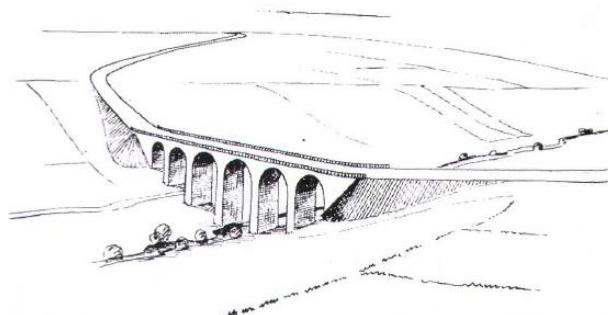

Prelaz doline pojedinačnim elementima i jedinstvenim tokom

Trasa preko grbina i uvala sa više preloma i povoljniji tok