



ŠEMA ORGANIZACIJE GRADILIŠTA (I)
ISKOP I IZRADA TEMELJNE PLOČE

SITUACIONI PLAN R=1:1000

LEGENDA:


- GRADILIŠNA OGRADA
- ZAŠTITNA OGRADA
- KONTURA ISKOPA
- GRADEVINSKA LINIJA PODZEMNIH ETAŽA
- KONTURA NADZEMNOG DELA
- ULICE
- TROTOAR
- STUB SA DVA REFLEKTORA
- TS TRAFO STANICA
- 1 ULAZ
- 2 PORTIRNICA
- 3 GRADILIŠNI SAOBRAČAJ
- 4 DEPONIJ A MATERIJALA ZA ZASIP
- 5 GRADA I IZRADA OPLATE
- 6 DEPONIJ A SISTEMSK E OPLATE
- 7 SPRAVLJANJE MALTERA
- 8 DEPONIJ A OPEKARSK IH PROIZVODA
- 9 ARMIRAČKI POGON I DEPONIJ A
- 10 PRETOVAR BETONA
- 11 PROSTOR ZA PODIZVOĐAČE I MATERIJAL
- 12 STACIONARNA BETONSKA PUMPA
- 13 PARKING PUTNIČK IH AUTOMOBILA
- 14 REZERVISANO ZA KANCELARIJE PODIZVOĐAČA
- 15 KANCELARIJA ZA SASTANKE
- 16 KANCELARIJA PREDSTAVNIKA INVESTITORA
- 17 KANCELARIJA RUKOVODIOCA GRADENJA
- 18 KANCELARIJA UPRAVE GRADILIŠTA
- 19 SANITARNI KONTEJNER
- 20 ENERGETSKI KONTEJNER
- 21 SILAZNA RAMPA
- 22 BLOK WC KABINA
- 23 PROSTOR CIEVNE KOMERC

OBJEKAT:

ATLAS CAPITAL CENTAR- Podgorica

INVESTITOR:

ATLAS CENTAR doo PODGORICA

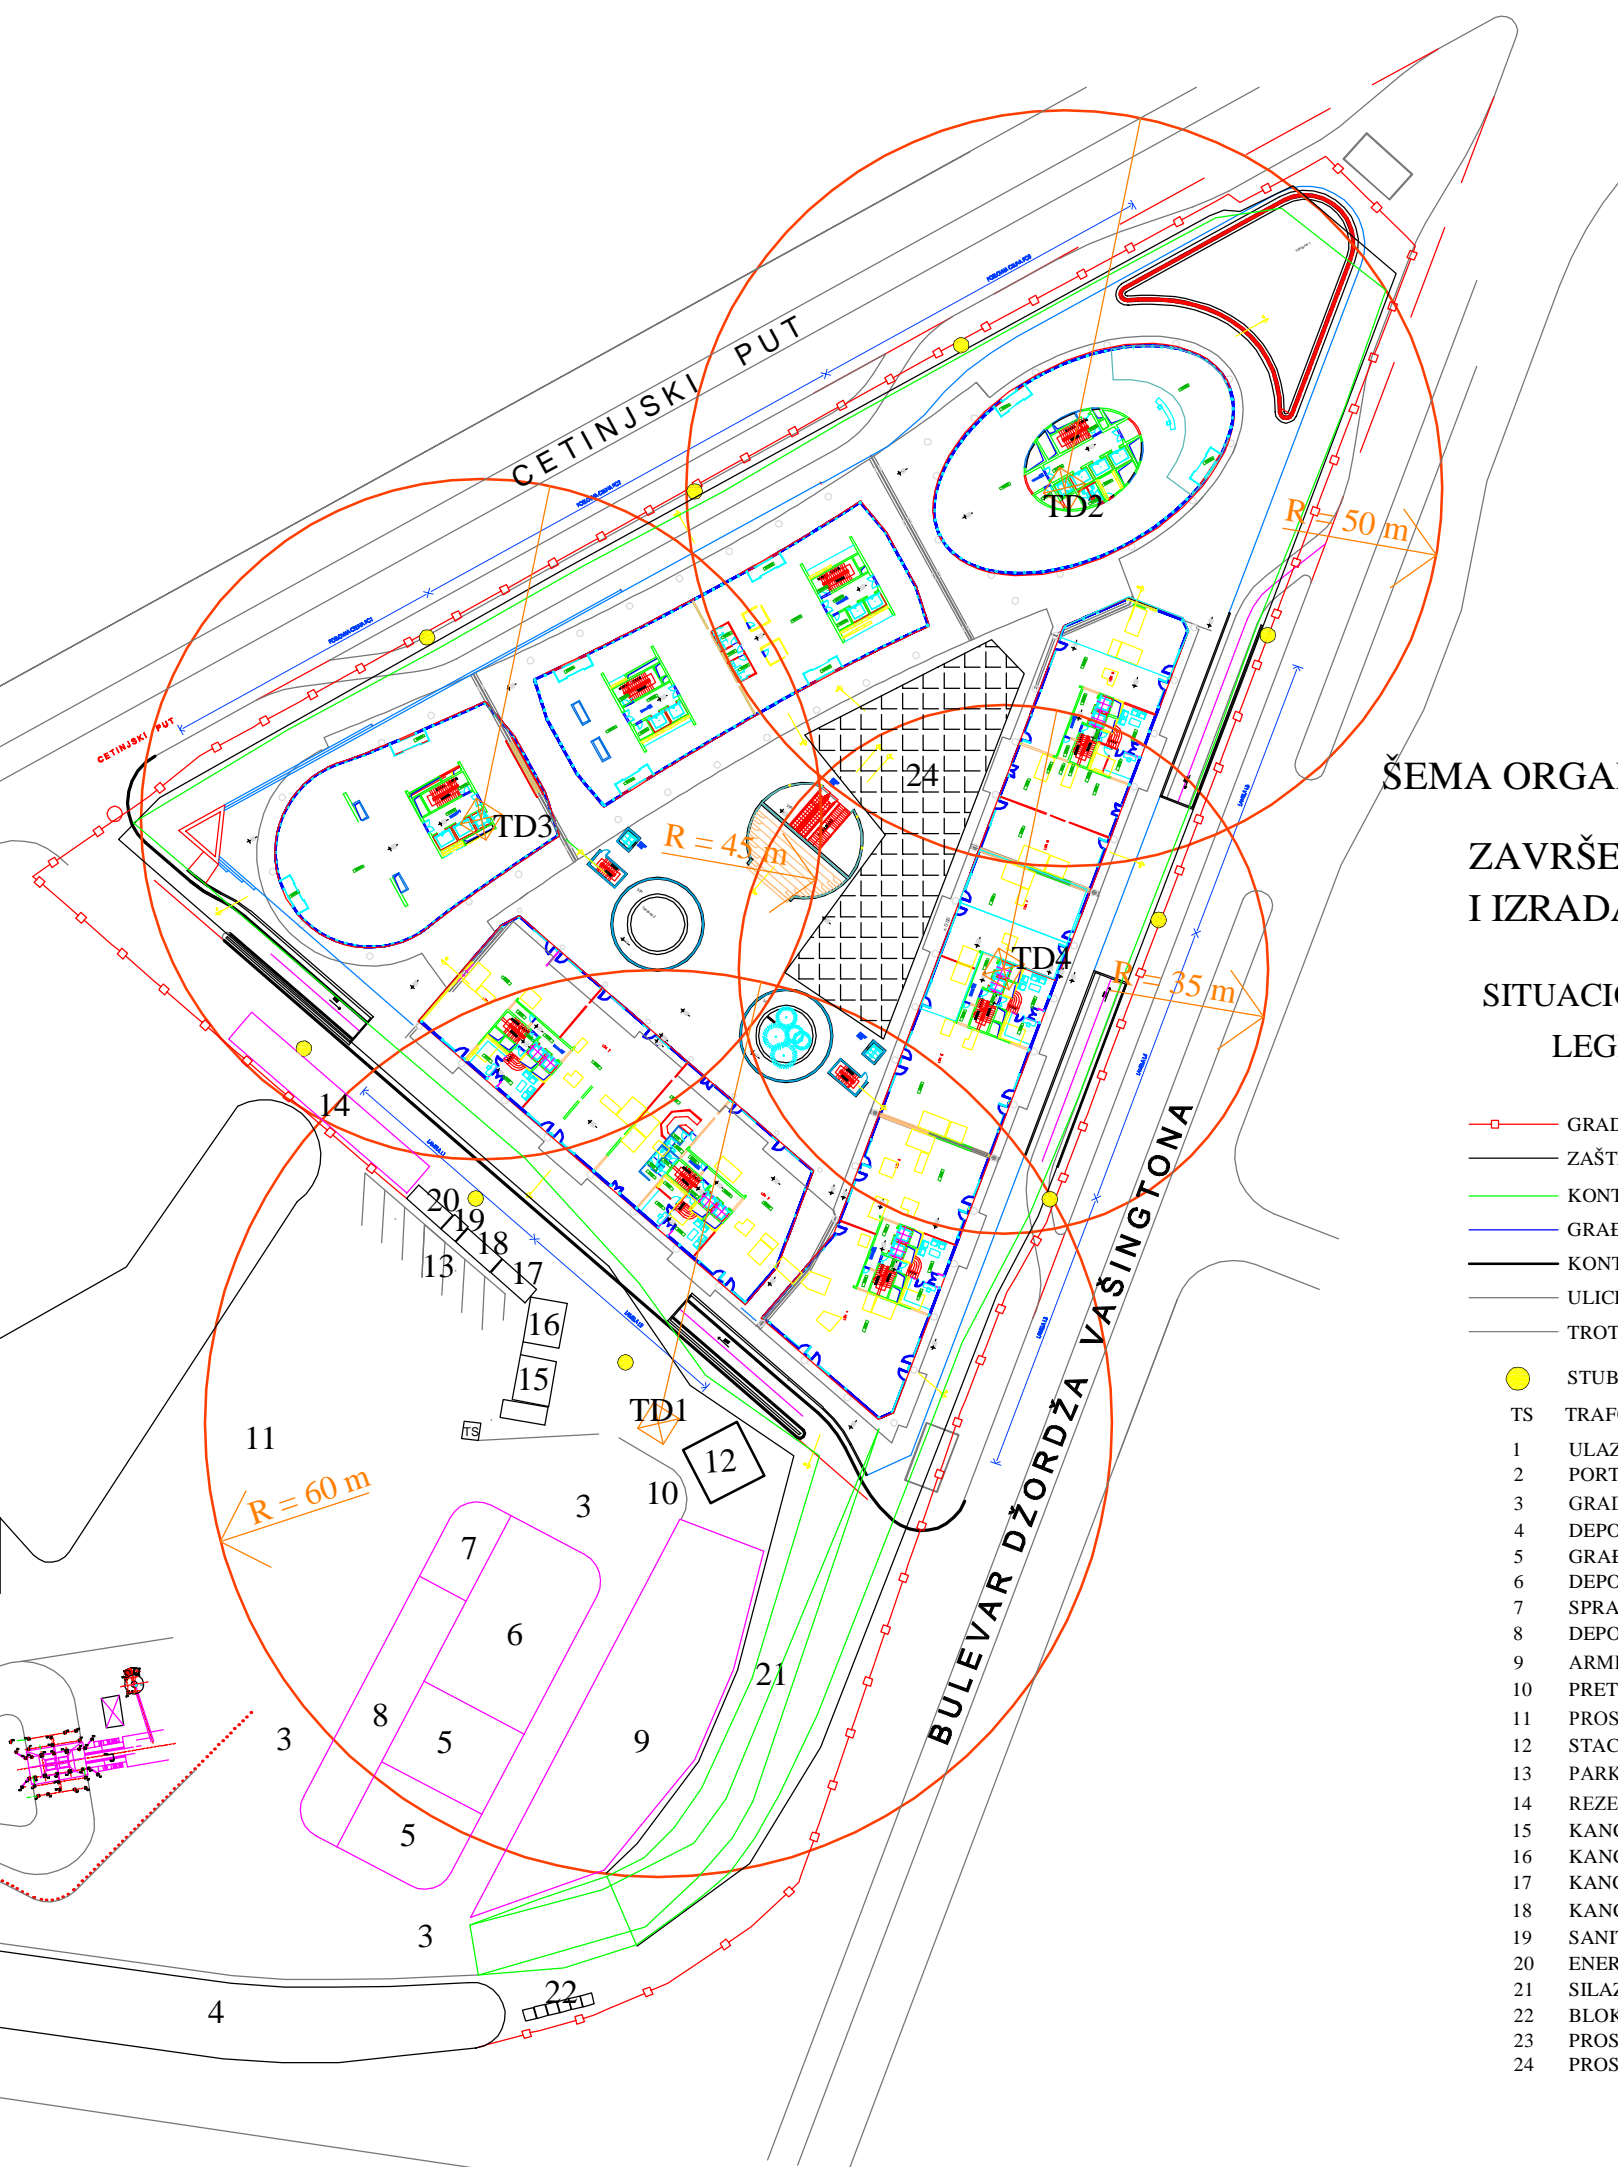

ŠEMA ORGANIZACIJE GRADILIŠTA (II)
ZAVRŠETAK SUTERENSKIH
I IZRADA NADZEMNIH ETAŽA

SITUACIONI PLAN R=1:1000

LEGENDA:

- GRADILIŠNA OGRADA
- ZAŠTITNA OGRADA
- KONTURA ISKOPA
- GRADEVINSKA LINIJA PODZEMNIH ETAŽA
- KONTURA NADZEMNOG DELA
- ULICE
- TROTOAR
- STUB SA DVA REFLEKTORA
- TS TRAFO STANICA
- 1 ULAZ
- 2 PORTIRNICA
- 3 GRADILIŠNI SAOBRAĆAJ
- 4 DEPONIJU MATERIJALA ZA ZASIP
- 5 GRADA I IZRADA OPLATE
- 6 DEPONIJU SISTEMSKJE OPLATE
- 7 SPRAVLJANJE MALTERA
- 8 DEPONIJU OPEKARSKIH PROIZVODA
- 9 ARMIRAČKI POGON I DEPONIJU
- 10 PRETOVAR BETONA
- 11 PROSTOR ZA PODIZVOĐAČE I MATERIJAL
- 12 STACIONARNA BETONSKA PUMPA
- 13 PARKING PUTNIČKIH AUTOMOBILA
- 14 REZERVISANO ZA KANCELARIJE PODIZVOĐAČA
- 15 KANCELARIJA ZA SASTANKE
- 16 KANCELARIJA PREDSTAVNIKA INVESTITORA
- 17 KANCELARIJA RUKOVODIOCA GRAĐENJA
- 18 KANCELARIJA UPRAVE GRADILIŠTA
- 19 SANITARNI KONTEJNER
- 20 ENERGETSKI KONTEJNER
- 21 SILAZNA RAMPA
- 22 BLOK WC KABINA
- 23 PROSTOR ČUEVNE KOMERC
- 24 PROSTOR ZA DEPONOVANJE MATERIJALA

OBJEKAT: ATLAS CAPITAL CENTAR- Podgorica
INVESTITOR: ATLAS CENTAR doo PODGORICA

Bulevar Majke Tereze

SITUACIONI PLAN


LEGENDA:


1	Kapija	9	Oplata
2	Portirница	10	Armatura
3	Kancelarija	11	Ograda
4	Magacin za alat	12	PP sanduk
5	Garderoba	13	Parking
6	Trpezarija	14	Kontejner smeće
7	WC	15	Gradilišna tabla
8	Gradilišna saobn	16	Deponija
			djevi, kablova i dr.

Ulaz u objekte
Auto mikser za beton
Kamion kiper
Cirkular
Radnik
Ograda gradilišta
Deponija oplote
Deponija armature
Radnici

LEGENDA:

Projektovana ivica kolovoza
Oboreni ivičnjak 18/24
Ivičnjak 20/24
Betonski coki
Zelena površina
Betonska površina
Objekat koji se ruši
Rampa za invalide

 

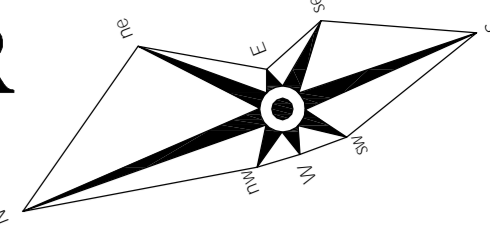

EKO ZGRADA UJEDINJENIH NACIJA

LEGENDA:

1	Kapija	15	Trpezarija
2	Portirница	16	Deponija željeza
3	Betonske kocke	17	Toranjaska dizal.
4	Opekarski proiz.	18	Ograda
5	Pijesak	19	Priključak struje
6	Magacin cement	20	Priključak vode
7	Spravljanje malta	21	Rasvjeta
8	Krec	22	PP sanduk
9	Gradilišna saobr.	23	Cesma
10	Oplata	24	WC
11	Armatura	25	Deponija humusa i zemlje
12	Kancelarija	26	Parking
13	Magacin za alat	27	Kontejner smeće
14	Garderoba	28	Gradilišna tabla

1	Ulaz u objekte
2	Auto mikser za beton
3	Kamion kiper
4	Toranjaska dizalica
5	Šleper
6	Cirkular
7	Kamion sandučar
8	Mješalica za malter
9	Radnik
10	Mašinstvo
11	Ograda gradilišta
12	Vodovod
13	Elektro
14	Cesma
15	Reflektor
16	Mješalica za malter
17	Vozila
18	Deponija pijeska
19	Deponija opeke i bloka
20	Saobraćajnica
21	Deponija oplata
22	Cirkular
23	Deponija armature
24	Ljudi

MOST MILENIJUM

pješački put ka Ruskom
mostu

linija postojeće padine

RUSKI MOST

43.01

36.00

POSTOJEĆI KRUŽNI TOK

trotoar

kolni prilaz 3%

most

11 % pješačka rampa - beton

13%

GL

potpora - gabioni

potpora - gabioni

solarni paneli

planirani pješački koridor

linija postojeće padine

granica parcele

postojeći pješački koridor

planirani pješački koridor

+36.40

+44.93 parking

+45.97 krovna atika

+45.93 krovni pokrivač

+45.97 krovna atika

+38.22

-2.33 KT

+41.15 prizemlje

+0.00 KGCP

+41.35 teren prizemlje

+44.82 rigola

+44.40 teren

+44.25

+44.25

+44.37

+44.25

+44.25

+44.25

+44.25

+44.25

+44.25

+44.25

+44.25

+44.25


+44.25

+44.25

+44.25

+44.25

+44.25

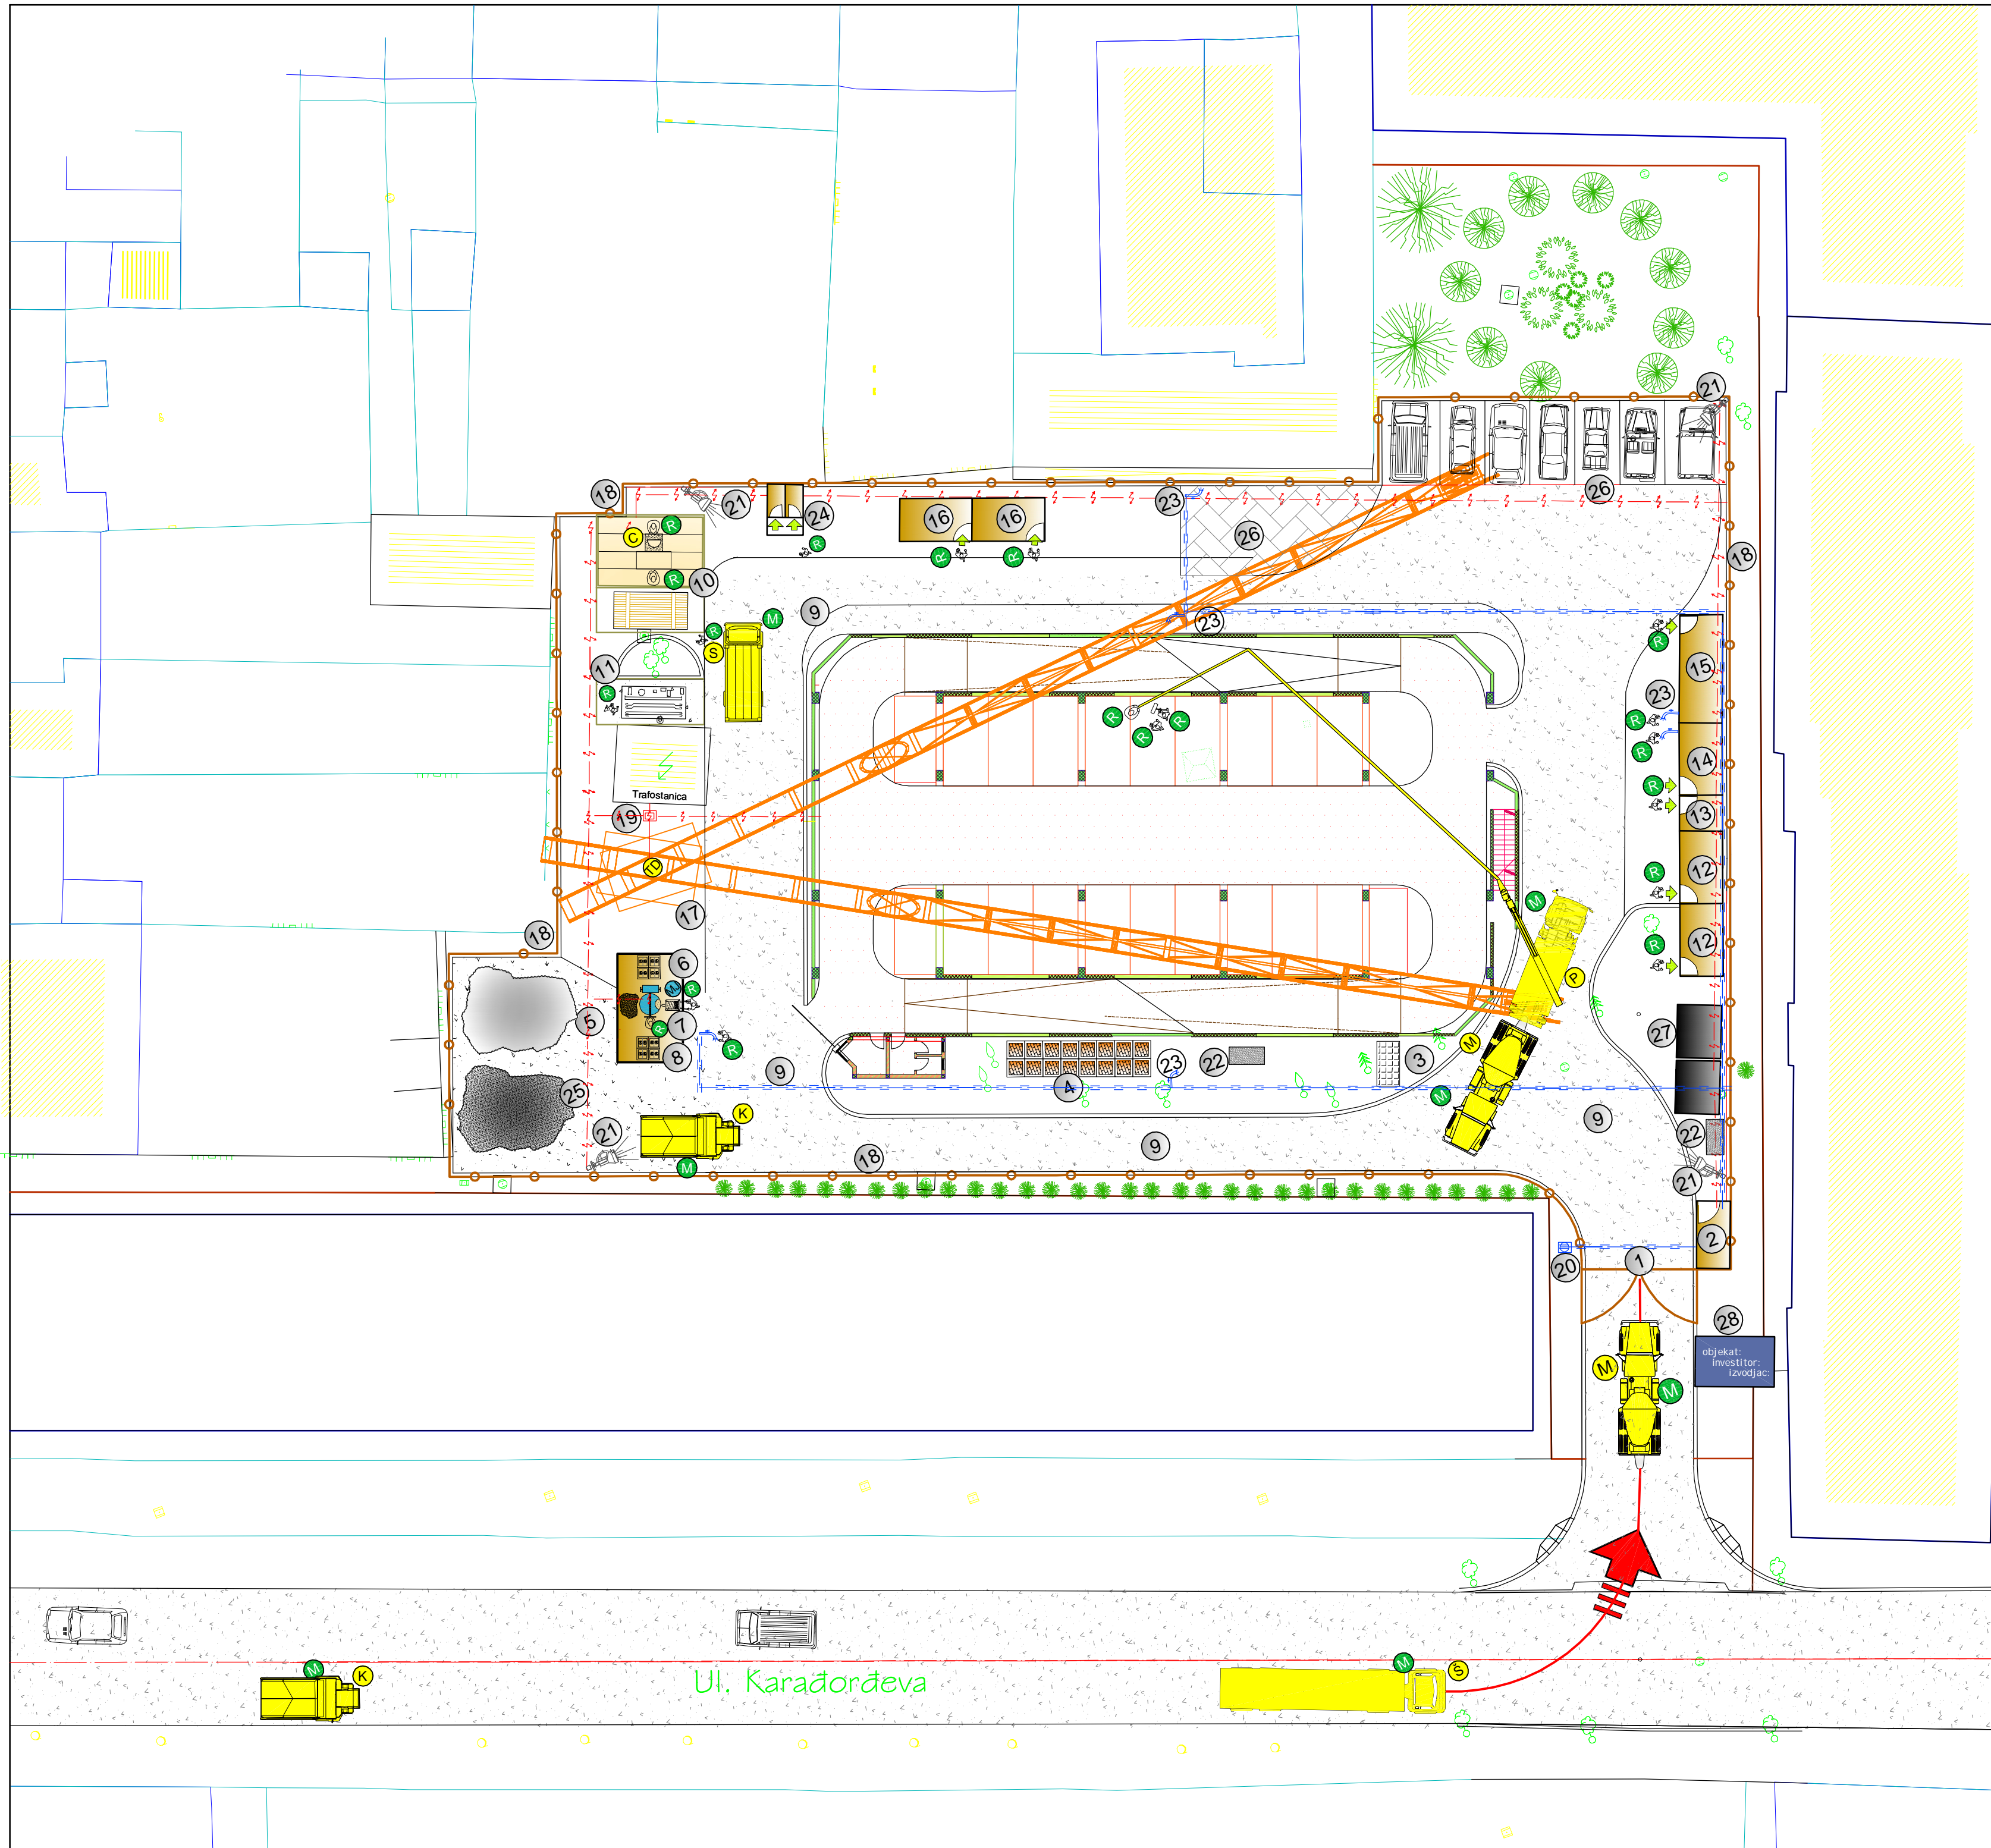

LEGENDA:

1	Kapija	15	Trpezarija
2	Portirnica	16	Skladište materijala
3	Betonske kocke	17	Toranjka dizal.
4	Opekarski proiz.	18	Ograda
5	Pijesak	19	Priključak struje
6	Magacin cement	20	Priključak vode
7	Spravljanje malt.	21	Rasvjeta
8	Krec	22	PP sanduk
9	Gradilišna saobr.	23	Cesma
10	Oplata	24	WC
11	Armatura	25	Deponija humusa i zemlje
12	Kancelarija	26	Parking
13	Magacin za alat	27	Kontejner smece
14	Garderoba	28	Gradilišna tabla

→	Ulaz u objekte
M	Auto mikser za beton
K	Kamion kiper
TD	Toranjka dizalica
S	Sleper
C	Cirkular
S	Kamion sanducar
MJ	Mjesalica za malter
R	Radnik
M	Masinista
—	Ograda gradilišta
—	Vodovod
—	Elektro
—	Cesma
—	Reflektor
—	Mjesalica za malter
—	Vozila
—	Deponija pijeska
—	Deponija opeke i bloka
—	Saobracajnica
—	Deponija oplata
—	Cirkular
—	Deponija armature
—	Ljudi

GLAVNI PROJEKAT ORGANIZACIJE I TEHNOLOGIJE
GRAĐENJA GARAŽE U BLOKU "M"
U SKLOPU DUP-A "NOVA VAROŠ I"
PODGORICA

ŠEMA ORGANIZACIJE GRADILIŠTA
R 1:250